

**OPRAVA SPORTOVNÍHO HRŠTĚ KAŠTÁNEK  
(POVRCHY, OPLOCENÍ, VYBAVENÍ)**

parcela č.: 1802, 182512, 182513, 2018

- LEGENDA:
- PŮVODNÍ KONSTRUKCE
  - NOVÉ KONSTRUKCE
  - ZPĚTNÁ MONIŽ
  - ELASTICKÝ POLYURETANOVÝ SPORTOVNÍ POVRCH
  - ŽULOVÝ DŮLŽBA zpevně užší původní dlažby
  - TRÁVNÍK

U STROMŮ ZREALIZOVAT POLYURETANOVÝ POVRCH CO NEJBLÍŽE  
STROMŮM S OHLEDEM NA RŮST KAMENE DO BUDOUCNA

SCHEMATA: PARE:

INVESTOR:  
Hlavní město Praha Odbor ochrany prostředí  
Marianské náměstí 2  
110 01, Praha 1 - Nové Město  
IČ: 00064581  
Ing. Jana Maratová  
E: jana.maratova@praha.eu T: +420 602 221 089

PROJEKTANT:  
L2o-architects s.r.o.  
IČO: 06830951  
Kornuní 4/888  
120 00 - Praha 2  
Ing. arch. Lucie Odehnalová Lhotová  
ČKA 03 759  
T: + 420 606 357 221  
E: lucie.odehnalova@l2o-architects.cz



NAZEV VÝKRESU: PŮDORYS  
NÁVRH

OBJEKT: OPRAVA SPORTOVNÍHO HRŠTĚ KAŠTÁNEK  
(POVRCHY, OPLOCENÍ, VYBAVENÍ)

STUPEŇ: UPRŮZVUJACÍ PRÁCE

ČÁST: ARCHITECTONICKO - STAVEBNÍ


HLAVNÍ PROJEKTANT: Ing.arch. Lucie Odehnalová Lhotová

PROJEKTANT: Ing.arch. Klára Stachová

MĚŘÍTKO: 1:100

DATAUM: 10/2022

PROJEKT: KAŠ UP AS D.1.1.07

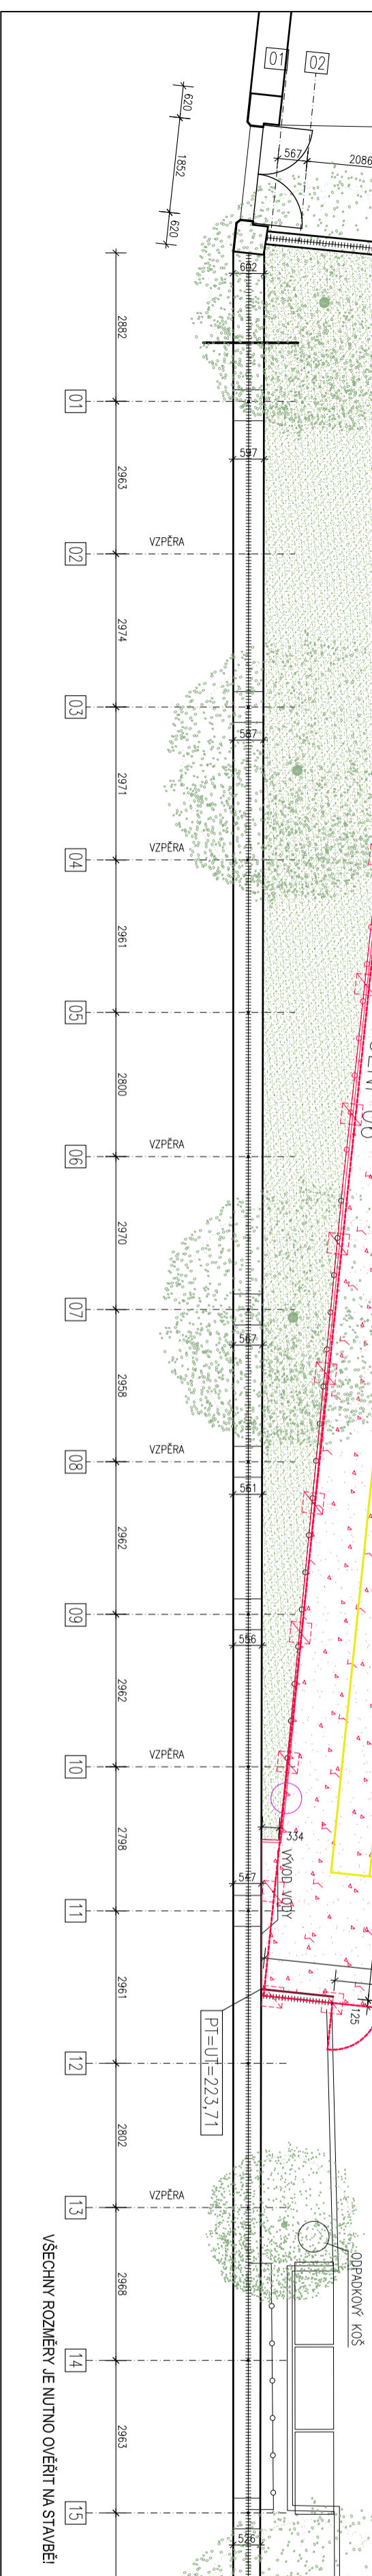

PROJEKT FÁZE ČÁST ČÍSLO V.