



## IDENTIFIKAČNÍ ÚDAJE

název akce: **TRVALKOVÉ ZÁHONY PŘED LETOHRÁDKEM HVĚZDA**

místo: Letohrádek Hvězda, Praha

katastrální území: Liboc 729795

parcelní číslo: 1228

zadavatel: Magistrát hlavního města Prahy

zástupce zadavatele: Ing. Jana Maratová  
specialistka městské zeleně  
Jana.Maratova@praha.eu

autor: Ing. Ondřej Fous  
Schnirchova 1084/29  
170 00 Praha 7 Holešovice  
IČ: 66413974  
DIČ: CZ7608201040  
pereny@email.cz  
tel.:608 850 800

zodpovědný projektant: Ing. Ondřej Fous

stupeň dokumentace: DPS

datum: listopad 2015

## OBSAH

### Místo

### Návrh

### Sortiment rostlin

### Tabule rostlin

### Normy pro zakládání vegetačních prvků

### Technologie

Příprava stanoviště a výsadba nového rabata

### Výkresová část:

v.č.1	Celková situace	1:500	
v.č.2	Osazovací plán - severní záhon část A		1:50
v.č.3	Osazovací plán - severní záhon část B		1:50
v.č.4	Osazovací plán - severní záhon část C		1:50
v.č.5	Osazovací plán - jižní záhon část A		1:50
v.č.6	Osazovací plán - jižní záhon část B		1:50
v.č.7	Osazovací plán - jižní záhon část C		1:50
v.č.8	Osazovací plán - cibuloviny		1:125
v.č.9	Řez trvalkovým záhonem, detail A		1:20, 1:5

### Výkaz výměr

### Výkaz rostlinného materiálu - severní záhon

### Výkaz rostlinného materiálu - jižní záhon

### Celkový výkaz rostlinného materiálu

### Plán péče

### Specifické požadavky na údržbu jednotlivých rostli

## MÍSTO

Staletá obora je místem s mimořádnou hodnotou nejen kulturní, ale v kontextu města i přírodní. Biotopy smíšených listnatých lesů nabízejí klid stabilních společenstev a tato prostá jednoduchost láká své návštěvníky. Předprostor vlastního letohrádku má charakter parteru, který svou prostotou konvenuje s celým pojetím obory. Cestní rámeček a trávník jsou velkorysé a propoční vůči stavbě i vůči oboře. Jediný dekor, a to v širokém okolí, drží právě květinové záhony. S čestnou výjimkou barevnosti okenic tak nabízí jedinou ornamentální složitost, která snad více kooperuje se květinovým dekorem stropu vnitřního sálu, nežli s podrosty lesa.

Dvě záhonů, které v páru doprovází kratší strany parteru, mají tvarovou shodu a vždy byly pojety víceméně symetricky, ovšem pracují s rozdílnými přírodními podmínkami. Jižní je pak stinný a vlhký, kdežto severní je osluněn a obecně více vysychá.



ortofoto zdroj:mapy.cz



ortofoto, 2003

zdroj:mapy.cz



ortofoto, 50. léta

zdroj:<http://geoportal.gov.cz/web/guest/map>



Stabilní katastr, 1840

zdroj: [http://archivnimapy.cuzk.cz/skici/skici/RAK/RAK185018400/RAK185018400\\_index.html](http://archivnimapy.cuzk.cz/skici/skici/RAK/RAK185018400/RAK185018400_index.html)

## TRVALKOVÉ ZÁHONY PŘED LETOHRÁDKEM HVĚŽDA

DPS, autor: Ing. Ondřej Fous, listopad 2015

## NÁVRH

Koncept má rovinu prostorovou, kulturní a přírodní. Využívá dvou ideových konceptů. Prvým je flora společenstev okraje lesa, která by zde přirozeně rostla a respektovala rozdíly oslunění obou záhonů, byla-li by planou. Leč planou není a nebude. Druhým jsou pak rané introdukce květin do kultury z evropských a později i zámořských lokalit, které se staly symbolem a nedílnou součástí záhonové kultury vůbec.

Prostorová koncepce je obecně přehledná s účastí návštěvníka na celém parteru. K částečnému přerušení může dojít jen drobnými skupinami soliter udaten či topolovek v druhé polovině roku. Vnitřní kompozice je přísná, formálně záhonová. Evokuje historické pojetí pevného rozlišení taxonů v řádcích. Tomu odpovídá i pojetí tradičních obrub a za moderní lze považovat toliko podélné bloky soliter. Stereotyp narušuje nahodilé vtroušení některých rostlin narušujících zjevný ordnung. Jistou neposlušnost lze očekávat i od semenáčů některých rostlin. Cílový vizuál je ovšem zachování většinové kontroly.

Kulturní koncepce přináší kromě odkazu na formální řádky a tradiční záhonové postupy zejména zpestření druhového složení. Z tradičních historických peren lze na prvním místě zmínit použití dosud pěstovaných soret pivoněk z 19. století. Podobně jsou koncipovány pak denivky v botanickém druhu a primárním historickém hybridu nebo listopadka. Kulturní introdukci evokují i používané rostliny z širšího evropského regionu (pupkovec, luhovnice, kakost hnědočervený). Podstatnou část pak tvoří selekce a šlechtění širěji pojeté domácí flory.

Přírodní koncepce pracuje zejména s přírodními podmínkami obou záhonů, kdy respektuje hru světla a stínu ve prospěch udržitelnosti rostlin na stanovišti a na úkor poptávky naprosté symetrie. Některé druhy omezuje anebo dokonce zcela vynechává, klíčový vizuál stanovištně tolerantních druhů však zůstává ve shodě. Využití „native cultivars“ tzn. výběrů z variability domácí flory odpovídá kulturní povaze místa a tradici přenášení „odchýlených“ rostlin z přírody do kultury.

*podoba letničkových záhonů v minulých letech*



zdroj: [www.turistika.cz](http://www.turistika.cz), [www.pavlasoukup.cz](http://www.pavlasoukup.cz), [www.prague.eu](http://www.prague.eu)

## SORTIMENT ROSTLIN

pol. číslo	český název	latinský název	výška [cm]	kvetení												stálezelené	struktury	poznámka	
				II	III	IV	V	VI	VII	VIII	IX	X	XI	XII					
TRVALKY:																			
1	oměj	<i>Aconitum carmichaelii</i> 'Arendsii'	120																
2	oměj	<i>Aconitum napellus</i>	110																
3	řebříček	<i>Achillea</i> 'Credo'	120															ano	
4	řebříček	<i>Achillea</i> 'Moonshine'	60															ano	
5	topolovka	<i>Alcea rosea</i> 'Simplex Single Mix'	200																
6	sasanka	<i>Anemone nemorosa</i> 'Robinsoniana'	20																
7	sasanka	<i>Anemone sylvestris</i>	35																
8	orlíček	<i>Aquilegia vulgaris</i> Grandmother's Garden Group	80																listy modrozelené
9	udatna	<i>Aruncus dioicus</i>	160																listy na podzim žluté
10	kopytník	<i>Asarum europaeum</i>	15														ano		
11	hvězdnice	<i>Aster amellus</i> 'Brilliant'	50															ano	
12	hvězdnice	<i>Aster amellus</i> 'Sonora'	60															ano	
13	jarmanka	<i>Astrantia bavarica</i>	30																
14	papradka	<i>Athyrium filix-femina</i>	100																listy na podzim žlutohnědé
15	marulka	<i>Calamintha grandiflora</i>	60																
16	zvonek	<i>Campanula persicifolia</i>	50																stálezelené přizemní růžice
17	ostřice	<i>Carex morrowii</i> subs. <i>foliosissima</i>															ano		
18	metlice	<i>Deschampsia cespitosa</i>	40/65															ano	
19	třemdava	<i>Dictamnus albus</i>	80																
20	třemdava	<i>Dictamnus albus</i> var. <i>Albus</i>	80																
21	kakost	<i>Geranium phaeum</i> 'Album'	80																
22	kakost	<i>Geranium pratense</i> 'Mrs Kendall Clark'	60																
23	kakost	<i>Geranium sanguineum</i> 'Album'	25																listy na podzim žlutooranžové
24	kakost	<i>Geranium sanguineum</i> 'Max Frei'	20																listy na podzim žlutooranžové
25	kakost	<i>Geranium sylvaticum</i>	60																
26	čemeřice	<i>Helleborus niger</i>	30														ano		
27	denivka	<i>Hemerocallis lilioasphodelus</i>	100																
28	denivka	<i>Hemerocallis</i> 'Vicountess Byng'	70																
29	chryzantéma	<i>Chrysanthemum</i> 'Citronella'	70															ano	
30	kosatec	<i>Iris</i> 'Baby Sister' (Sib)	40																
31	kosatec	<i>Iris</i> 'Gull's Wing' (Sib)	90																

TRVALKOVÉ ZÁHONY PŘED LETOHRÁDKEM HVĚŽDA

DPS, autor: Ing. Ondřej Fous, listopad 2015

pol. č.	český název	latinský název	výška	kvetení												stálezelené	struktury	poznámka
				II	III	IV	V	VI	VII	VIII	IX	X	XI	XII				
32	kosatec	<i>Iris 'Regency Belle' (Sib)</i>	90															
33	luhovnice	<i>Leucanthemella serotina</i>	100														ano	
34	kopretina	<i>Leucanthemum × superbum</i>	80														ano	
35	bika	<i>Luzula sylvatica</i>	20/50														ano	
36	sléz	<i>Malva moschata</i>																
37	sléz	<i>Malva sylvestris</i>	80															
38	bezkoleneček	<i>Molinia caerulea</i> subsp. <i>caerulea</i> 'Heidebraut'	30/65														ano	
39	pupkovec	<i>Omphalodes verna</i>	25															listy na podzim měděně červené
40	pivoňka	<i>Paeonia lactiflora</i> 'Felix Crousse'	80															listy na podzim měděně červené
41	pivoňka	<i>Paeonia lactiflora</i> 'Festiva Maxima'	100															
42	rdesno	<i>Persicaria bistorta</i>	100															
43	kokořík	<i>Polygonatum multiflorum</i>	60															
44	prvosienka	<i>Primula vulgaris</i>	20															
45	šalvěj	<i>Salvia nemorosa</i> 'Caradonna'	60															
46	šalvěj	<i>Salvia nemorosa</i> 'Schneehügel'	40															
47	šalvěj	<i>Salvia × sylvestris</i> 'Blauhügel'	45															
48	bukvice	<i>Stachys officinalis</i>	60															
49	žluťucha	<i>Thalictrum aquilegifolium</i> 'Thundercloud'	70															listy lehce modravě zelené
50	barvínek	<i>Vinca minor</i> f. <i>alba</i>	15														ano	
51	barvínek	<i>Vinca minor</i> 'Atropurpurea'	15														ano	
52	barvínek	<i>Vinca minor</i> 'La Grave'	15														ano	
CIBULOVINY:																		
53	sněžěnka	<i>Galanthus nivalis</i> f. <i>pleniflorus</i> 'Flore Pleno'	30															
54	lilie	<i>Lilium candidum</i>	100															
55	narcis	<i>Narcissus poeticus</i>	50															
56	tulipán	<i>Tulipa</i> 'Ancilla'	15															
57	tulipán	<i>Tulipa</i> 'Corona'	25															
58	tulipán	<i>Tulipa</i> 'Heart's Delight'	25															

**sněžěnka**



*Galanthus nivalis f. pleniflorus 'Flore Pleno'*



**čemeřice**



*Helleborus niger*

**prvosěnka**



*Primula vulgaris*



**sasánka**



*Anemone nemorosa 'Robinsoniana'*



**tulipány**



*Tulipa 'Ancilla'*



*Tulipa 'Corona'*



*Tulipa 'Heart's Delight'*

**pupkovec**



*Omphalodes verna*

# barvínek



*Vinca minor f. alba*



*Vinca minor 'Atropurpurea'*



*Vinca minor 'La Grave'*

# sasanka



*Anemone sylvestris*

# kopytník



*Asarum europaeum*



# papradka



*Athyrium filix-femina*

# narcis



*Narcissus poeticus*

# žlutucha



*Thalictrum aquilegifolium 'Thundercloud'*

# třemdava



*Dictamnus albus*



*Dictamnus albus var. Albus*



## kokořík



*Polygonatum multiflorum*

## orlíčky



*Aquilegia vulgaris* Grandmother's Garden Group

## kakosty



*Geranium phaeum* 'Album'



*Geranium sylvaticum*

## kosatce



*Iris* 'Baby Sister' (Sib)



*Iris* 'Regency Belle' (Sib)



*Iris* 'Gull's Wing' (Sib)

## denivka




*Hemerocallis lilioasphodelus*


## šalvěje



*Salvia nemorosa* 'Caradonna'

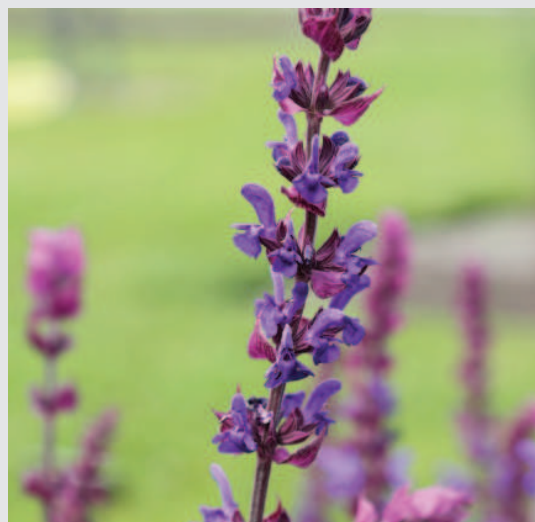

*Salvia nemorosa* 'Schneehügel'

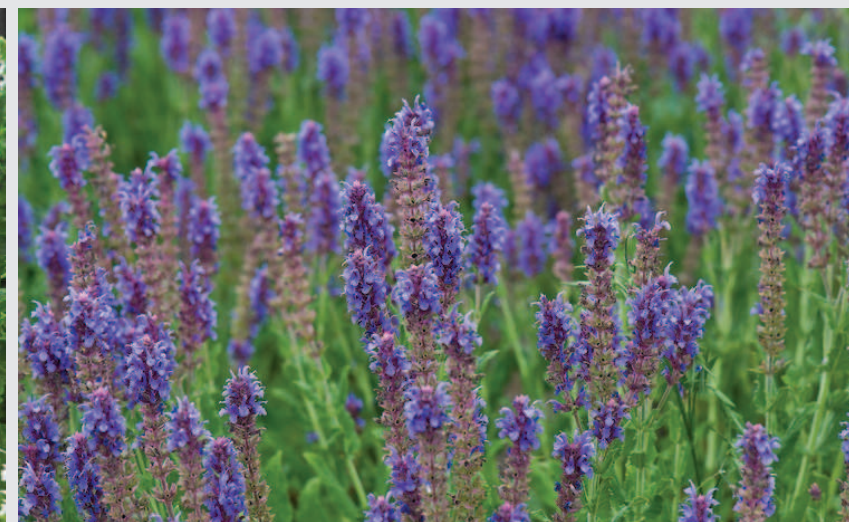

*Salvia x sylvestris* 'Blauhügel'

## kakosty



*Geranium sanguineum* 'Album'



*Geranium sanguineum* 'Max Frei'



*Geranium pratense* 'Mrs Kendall Clark'



## kopretina



*Leucanthemum* × *superbum*

## pivoňky



*Paeonia lactiflora* 'Felix Crousse'



*Paeonia lactiflora* 'Festiva Maxima'



## marulka



*Calamintha grandiflora*



## lilie



*Lilium candidum*

## zvonek



*Campanula persicifolia* 'Chettle Charm'

## jarmanka



*Astrantia bavarica*

## rdesno



*Persicaria bistorta*



## řebříčky



*Achillea* 'Credo'



*Achillea* 'Moonshine'

## udatna



*Aruncus dioicus*



## metlice



*Deschampsia cespitosa*



## ostřice



*Carex morrowii* subs. *foliosissima*

## bika



*Luzula sylvatica*

## denivka



*Hemerocallis 'Vicountess Byng'*

## slézy



*Malva moschata*




*Malva sylvestris*

## bezkoleneč



*Molinia caerulea subsp. caerulea 'Heidebraut'*

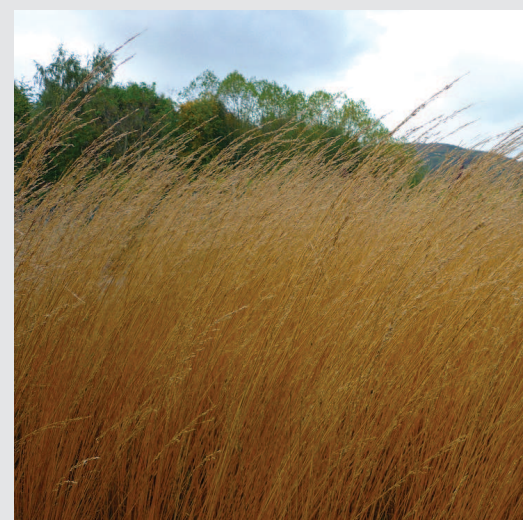

## bukvice



*Stachys officinalis*



## topolovka



*Alcea rosea 'Simplex Single Mix'*



## oměj



*Aconitum napellus*



## hvězdnice



*Aster amellus* 'Brilliant'



*Aster amellus* 'Sonora'



## luhovnice



*Leucanthemella serotina*

## oměj



*Aconitum carmichaelii* 'Arendsii'

## chryzantéma



*Chrysanthemum* 'Citronella'

## NORMY PRO ZAKLÁDÁNÍ VEGETAČNÍCH PRVKŮ

Realizace vegetačních úprav vyžaduje především kvalifikované provedení dle profesních standardů, pokud v dokumentaci není určeno jinak.

Budou dodržovány tyto základní normy:

ČSN 83 9011 Technologie vegetačních úprav v krajině – Práce s půdou

ČSN 83 9021 Technologie vegetačních úprav v krajině – Rostliny a jejich výsadba


ČSN 83 9051 Technologie vegetačních úprav v krajině – Rozvojová a udržovací péče o vegetační prvky

ČTN 46 4902-1 / 2001 Výpěstky okrasných dřevin

Kvalita použitého rostlinného materiálu se řídí normou ČSN 46 4902 Výpěstky okrasných dřevin. Použitý rostlinný materiál musí být z fytopatologického hlediska nezávadný a velikostně bude odpovídat požadavkům projektu.

Uvedené práce musí být zhotoveny popsanou technologií včetně pravosti specifikovaných materiálů. Stanovené technologie vycházejí z dostupných znalostí o území, v případě změn skutečností během stavby např. v důsledku zemních prací, nebo zjištění nových skutečností musí být řešeny doplňky a náhrady výhradně se svolením a plnou spoluprací autorů projektu vegetačních úprav.

## TECHNOLOGIE

Kód:	Název:	Příprava stanoviště a výsadba nového rabata	Plocha:	Referenční vyobrazení:	
			282m2	
<b>Popis:</b>	Reprezentativní typ trvalkového záhonu s celoročními aspekty vnímající rozdíly světelnosti a přinášející diverzitu druhů domácí flory i historických kulturních sortimentů a to včetně cibulovin	
<b>Technologie:</b>	Výsadba do předem připraveného záhonu na místa dle osazovacího plánu za použití výpěstků v kontejnerech o velikosti p9cm nebo 2l dle zadání. Substrát bude směs místních zemin a Gramoflor Supergrob 70/30 90 Ton v poměru míchaný v místě po předchozím odkopání 7cm přebytečného objemu zemin. Částečně dojde k sejmutí drnu v souvislosti s rozšířením záhonu. Sejmutý drn lze použít k dohrnování trávníku za zkrácení záhonů. Kulturní substrát bude navezen po kultivaci podkladu a opakovaně do něj vmíchán až k dosažení rovnoměrné struktury zastoupení. Tato bude schválena AD před započítáním výsadby. Ke každé rostlině bude při výsadbě dodána tableta hnojiva Silvamix forte 60. Záhon bude po výsadbě plošně zamulčován jemnou kůrou 8-15mm odpovídající vzorku schváleném předem AD.	
<b>Sortiment:</b>	<table border="1"> <tbody> <tr><td><i>Aconitum carmichaelii 'Arendsii'</i></td><td>P9</td><td>38</td></tr> <tr><td><i>Aconitum napellus</i></td><td>P9</td><td>19</td></tr> <tr><td><i>Achillea 'Credo'</i></td><td>P9</td><td>15</td></tr> <tr><td><i>Achillea 'Moonshine'</i></td><td>P9</td><td>34</td></tr> <tr><td><i>Alcea rosea 'Simplex Single Mix'</i></td><td>kontejner 2l</td><td>92</td></tr> <tr><td><i>Anemone nemorosa 'Robinsoniana'</i></td><td>P9l</td><td>87</td></tr> <tr><td><i>Anemone sylvestris</i></td><td>P9</td><td>50</td></tr> <tr><td><i>Aquilegia vulgaris Grandmother's Garden</i></td><td>P9</td><td>57</td></tr> <tr><td><i>Aruncus dioicus</i></td><td>P9</td><td>46</td></tr> <tr><td><i>Asarum europaeum</i></td><td>P9</td><td>57</td></tr> <tr><td><i>Aster amellus 'Brilliant'</i></td><td>P9</td><td>33</td></tr> <tr><td><i>Aster amellus 'Sonora'</i></td><td>P9</td><td>98</td></tr> <tr><td><i>Astrantia bavarica</i></td><td>P9</td><td>84</td></tr> <tr><td><i>Athyrium filix-femina</i></td><td>P9</td><td>72</td></tr> <tr><td><i>Calamintha grandiflora</i></td><td>P9</td><td>37</td></tr> <tr><td><i>Campanula persicifolia</i></td><td>P9</td><td>104</td></tr> <tr><td><i>Carex morrowii subs. foliosissima</i></td><td>P9</td><td>28</td></tr> <tr><td><i>Chrysanthemum 'Citronella'</i></td><td>P9</td><td>56</td></tr> <tr><td><i>Deschampsia cespitosa</i></td><td>P9</td><td>84</td></tr> <tr><td><i>Dictamnus albus</i></td><td>kontejner 2l</td><td>6</td></tr> <tr><td><i>Dictamnus albus var. Albus</i></td><td>kontejner 2l</td><td>3</td></tr> <tr><td><i>Geranium phaeum 'Album'</i></td><td>P9</td><td>81</td></tr> <tr><td><i>Geranium pratense 'Mrs Kendall Clark'</i></td><td>P9</td><td>32</td></tr> <tr><td><i>Geranium sanguineum 'Max Frei'</i></td><td>P9</td><td>43</td></tr> <tr><td><i>Geranium sanguineum 'Album'</i></td><td>P9</td><td>58</td></tr> <tr><td><i>Geranium sylvaticum</i></td><td>P9</td><td>66</td></tr> <tr><td><i>Helleborus niger</i></td><td>P9</td><td>31</td></tr> <tr><td><i>Hemerocallis lilioasphodelus</i></td><td>P9</td><td>96</td></tr> <tr><td><i>Hemerocallis 'Vicountess Byng'</i></td><td>P9</td><td>77</td></tr> <tr><td><i>Iris 'Baby Sister' (Sib)</i></td><td>P9</td><td>72</td></tr> <tr><td><i>Iris 'Regency Belle' (Sib)</i></td><td>P9</td><td>64</td></tr> <tr><td><i>Iris 'Gull's Wing' (Sib)</i></td><td>P9</td><td>48</td></tr> </tbody> </table>	<i>Aconitum carmichaelii 'Arendsii'</i>	P9		38	<i>Aconitum napellus</i>	P9	19	<i>Achillea 'Credo'</i>	P9	15	<i>Achillea 'Moonshine'</i>	P9	34	<i>Alcea rosea 'Simplex Single Mix'</i>	kontejner 2l	92	<i>Anemone nemorosa 'Robinsoniana'</i>	P9l	87	<i>Anemone sylvestris</i>	P9	50	<i>Aquilegia vulgaris Grandmother's Garden</i>	P9	57	<i>Aruncus dioicus</i>	P9	46	<i>Asarum europaeum</i>	P9	57	<i>Aster amellus 'Brilliant'</i>	P9	33	<i>Aster amellus 'Sonora'</i>	P9	98	<i>Astrantia bavarica</i>	P9	84	<i>Athyrium filix-femina</i>	P9	72	<i>Calamintha grandiflora</i>	P9	37	<i>Campanula persicifolia</i>	P9	104	<i>Carex morrowii subs. foliosissima</i>	P9	28	<i>Chrysanthemum 'Citronella'</i>	P9	56	<i>Deschampsia cespitosa</i>	P9	84	<i>Dictamnus albus</i>	kontejner 2l	6	<i>Dictamnus albus var. Albus</i>	kontejner 2l	3	<i>Geranium phaeum 'Album'</i>	P9	81	<i>Geranium pratense 'Mrs Kendall Clark'</i>	P9	32	<i>Geranium sanguineum 'Max Frei'</i>	P9	43	<i>Geranium sanguineum 'Album'</i>	P9	58	<i>Geranium sylvaticum</i>	P9	66	<i>Helleborus niger</i>	P9	31	<i>Hemerocallis lilioasphodelus</i>	P9	96	<i>Hemerocallis 'Vicountess Byng'</i>	P9	77	<i>Iris 'Baby Sister' (Sib)</i>	P9	72	<i>Iris 'Regency Belle' (Sib)</i>	P9	64	<i>Iris 'Gull's Wing' (Sib)</i>	P9	48	<table border="1"> <tbody> <tr><td><i>Leucanthemella serotina</i></td><td>P9</td><td>42</td></tr> <tr><td><i>Leucanthemum × superbum</i></td><td>P9</td><td>95</td></tr> <tr><td><i>Luzula sylvatica</i></td><td>P9</td><td>31</td></tr> <tr><td><i>Malva moschata</i></td><td>P9</td><td>56</td></tr> <tr><td><i>Malva sylvestris</i></td><td>P9</td><td>68</td></tr> <tr><td><i>Molinia caerulea subsp. caerulea 'Heidebraut'</i></td><td>P9</td><td>217</td></tr> <tr><td><i>Omphalodes verna</i></td><td>P9</td><td>38</td></tr> <tr><td><i>Paeonia lactiflora 'Felix Crousse'</i></td><td>kontejner 2l</td><td>52</td></tr> <tr><td><i>Paeonia lactiflora 'Festiva Maxima'</i></td><td>kontejner 2l</td><td>50</td></tr> <tr><td><i>Persicaria bistorta</i></td><td>P9</td><td>16</td></tr> <tr><td><i>Polygonatum multiflorum</i></td><td>P9</td><td>9</td></tr> <tr><td><i>Primula vulgaris</i></td><td>P9</td><td>90</td></tr> <tr><td><i>Salvia nemorosa 'Caradonna'</i></td><td>P9</td><td>35</td></tr> <tr><td><i>Salvia nemorosa 'Schneehügel'</i></td><td>P9</td><td>36</td></tr> <tr><td><i>Salvia × sylvestris 'Blauhügel'</i></td><td>P9</td><td>45</td></tr> <tr><td><i>Stachys officinalis</i></td><td>P9</td><td>16</td></tr> <tr><td><i>Thalictrum aquilegifolium 'Thundercloud'</i></td><td>P9</td><td>70</td></tr> <tr><td><i>Vinca minor f. alba</i></td><td>P9</td><td>12</td></tr> <tr><td><i>Vinca minor 'Atropurpurea'</i></td><td>P9</td><td>26</td></tr> <tr><td><i>Vinca minor 'La Grave'</i></td><td>P9</td><td>18</td></tr> </tbody> </table> <p>CIBULOVINY</p> <table border="1"> <tbody> <tr><td><i>Galanthus nivalis f. pleniflorus 'Flore Pleno'</i></td><td>PK</td><td>3380</td></tr> <tr><td><i>Lilium candidum</i></td><td>PK</td><td>385</td></tr> <tr><td><i>Narcissus poeticus</i></td><td>PK</td><td>440</td></tr> <tr><td><i>Tulipa 'Ancilla'</i></td><td>PK</td><td>1296</td></tr> <tr><td><i>Tulipa 'Corona'</i></td><td>PK</td><td>1296</td></tr> <tr><td><i>Tulipa 'Heart's Delight'</i></td><td>PK</td><td>1296</td></tr> </tbody> </table>	<i>Leucanthemella serotina</i>	P9	42	<i>Leucanthemum × superbum</i>	P9	95	<i>Luzula sylvatica</i>	P9	31	<i>Malva moschata</i>	P9	56	<i>Malva sylvestris</i>	P9	68	<i>Molinia caerulea subsp. caerulea 'Heidebraut'</i>	P9	217	<i>Omphalodes verna</i>	P9	38	<i>Paeonia lactiflora 'Felix Crousse'</i>	kontejner 2l	52	<i>Paeonia lactiflora 'Festiva Maxima'</i>	kontejner 2l	50	<i>Persicaria bistorta</i>	P9	16	<i>Polygonatum multiflorum</i>	P9	9	<i>Primula vulgaris</i>	P9	90	<i>Salvia nemorosa 'Caradonna'</i>	P9	35	<i>Salvia nemorosa 'Schneehügel'</i>	P9	36	<i>Salvia × sylvestris 'Blauhügel'</i>	P9	45	<i>Stachys officinalis</i>	P9	16	<i>Thalictrum aquilegifolium 'Thundercloud'</i>	P9	70	<i>Vinca minor f. alba</i>	P9	12	<i>Vinca minor 'Atropurpurea'</i>	P9	26	<i>Vinca minor 'La Grave'</i>	P9	18	<i>Galanthus nivalis f. pleniflorus 'Flore Pleno'</i>	PK	3380	<i>Lilium candidum</i>	PK	385	<i>Narcissus poeticus</i>	PK	440	<i>Tulipa 'Ancilla'</i>	PK	1296	<i>Tulipa 'Corona'</i>	PK	1296	<i>Tulipa 'Heart's Delight'</i>	PK
<i>Aconitum carmichaelii 'Arendsii'</i>	P9	38	
<i>Aconitum napellus</i>	P9	19	
<i>Achillea 'Credo'</i>	P9	15	
<i>Achillea 'Moonshine'</i>	P9	34	
<i>Alcea rosea 'Simplex Single Mix'</i>	kontejner 2l	92	
<i>Anemone nemorosa 'Robinsoniana'</i>	P9l	87	
<i>Anemone sylvestris</i>	P9	50	
<i>Aquilegia vulgaris Grandmother's Garden</i>	P9	57	
<i>Aruncus dioicus</i>	P9	46	
<i>Asarum europaeum</i>	P9	57	
<i>Aster amellus 'Brilliant'</i>	P9	33	
<i>Aster amellus 'Sonora'</i>	P9	98	
<i>Astrantia bavarica</i>	P9	84	
<i>Athyrium filix-femina</i>	P9	72	
<i>Calamintha grandiflora</i>	P9	37	
<i>Campanula persicifolia</i>	P9	104	
<i>Carex morrowii subs. foliosissima</i>	P9	28	
<i>Chrysanthemum 'Citronella'</i>	P9	56	
<i>Deschampsia cespitosa</i>	P9	84	
<i>Dictamnus albus</i>	kontejner 2l	6	
<i>Dictamnus albus var. Albus</i>	kontejner 2l	3	
<i>Geranium phaeum 'Album'</i>	P9	81	
<i>Geranium pratense 'Mrs Kendall Clark'</i>	P9	32	
<i>Geranium sanguineum 'Max Frei'</i>	P9	43	
<i>Geranium sanguineum 'Album'</i>	P9	58	
<i>Geranium sylvaticum</i>	P9	66	
<i>Helleborus niger</i>	P9	31	
<i>Hemerocallis lilioasphodelus</i>	P9	96	
<i>Hemerocallis 'Vicountess Byng'</i>	P9	77	
<i>Iris 'Baby Sister' (Sib)</i>	P9	72	
<i>Iris 'Regency Belle' (Sib)</i>	P9	64	
<i>Iris 'Gull's Wing' (Sib)</i>	P9	48	
<i>Leucanthemella serotina</i>	P9	42	
<i>Leucanthemum × superbum</i>	P9	95	
<i>Luzula sylvatica</i>	P9	31	
<i>Malva moschata</i>	P9	56	
<i>Malva sylvestris</i>	P9	68	
<i>Molinia caerulea subsp. caerulea 'Heidebraut'</i>	P9	217	
<i>Omphalodes verna</i>	P9	38	
<i>Paeonia lactiflora 'Felix Crousse'</i>	kontejner 2l	52	
<i>Paeonia lactiflora 'Festiva Maxima'</i>	kontejner 2l	50	
<i>Persicaria bistorta</i>	P9	16	
<i>Polygonatum multiflorum</i>	P9	9	
<i>Primula vulgaris</i>	P9	90	
<i>Salvia nemorosa 'Caradonna'</i>	P9	35	
<i>Salvia nemorosa 'Schneehügel'</i>	P9	36	
<i>Salvia × sylvestris 'Blauhügel'</i>	P9	45	
<i>Stachys officinalis</i>	P9	16	
<i>Thalictrum aquilegifolium 'Thundercloud'</i>	P9	70	
<i>Vinca minor f. alba</i>	P9	12	
<i>Vinca minor 'Atropurpurea'</i>	P9	26	
<i>Vinca minor 'La Grave'</i>	P9	18	
<i>Galanthus nivalis f. pleniflorus 'Flore Pleno'</i>	PK	3380	
<i>Lilium candidum</i>	PK	385	
<i>Narcissus poeticus</i>	PK	440	
<i>Tulipa 'Ancilla'</i>	PK	1296	
<i>Tulipa 'Corona'</i>	PK	1296	
<i>Tulipa 'Heart's Delight'</i>	PK	1296	

Poznámky:

Předání staveniště a převzetí vyhotovených loží před výsadbou za přítomnosti AD. Převzetí dodaných substrátů za přítomnosti zástupce investora.

Při převzetí bude uskutečněna kontrola skutečného provedení a zhotovitel následně fakturuje na základě zjištěných výměr a počtů.


Převzetí a umístění rostlinného materiálu probíhá vždy za přítomnosti AD po předchozí přípravě zhotovitelem dle osazovacích plánů. Schválení před započítáním výsadby nutné.

Vícepráce musí být řešeny a schvalovány během pravidelných KD s písemným zápisem do stavebního deníku.


Méněpráce budou po uznání odečteny z nabídkové ceny.

Související práce na technických prvcích obrubové pásovin a oplocení, případně úpravy stávajících závlah jsou předmětem koordinace dodavatelů s AD



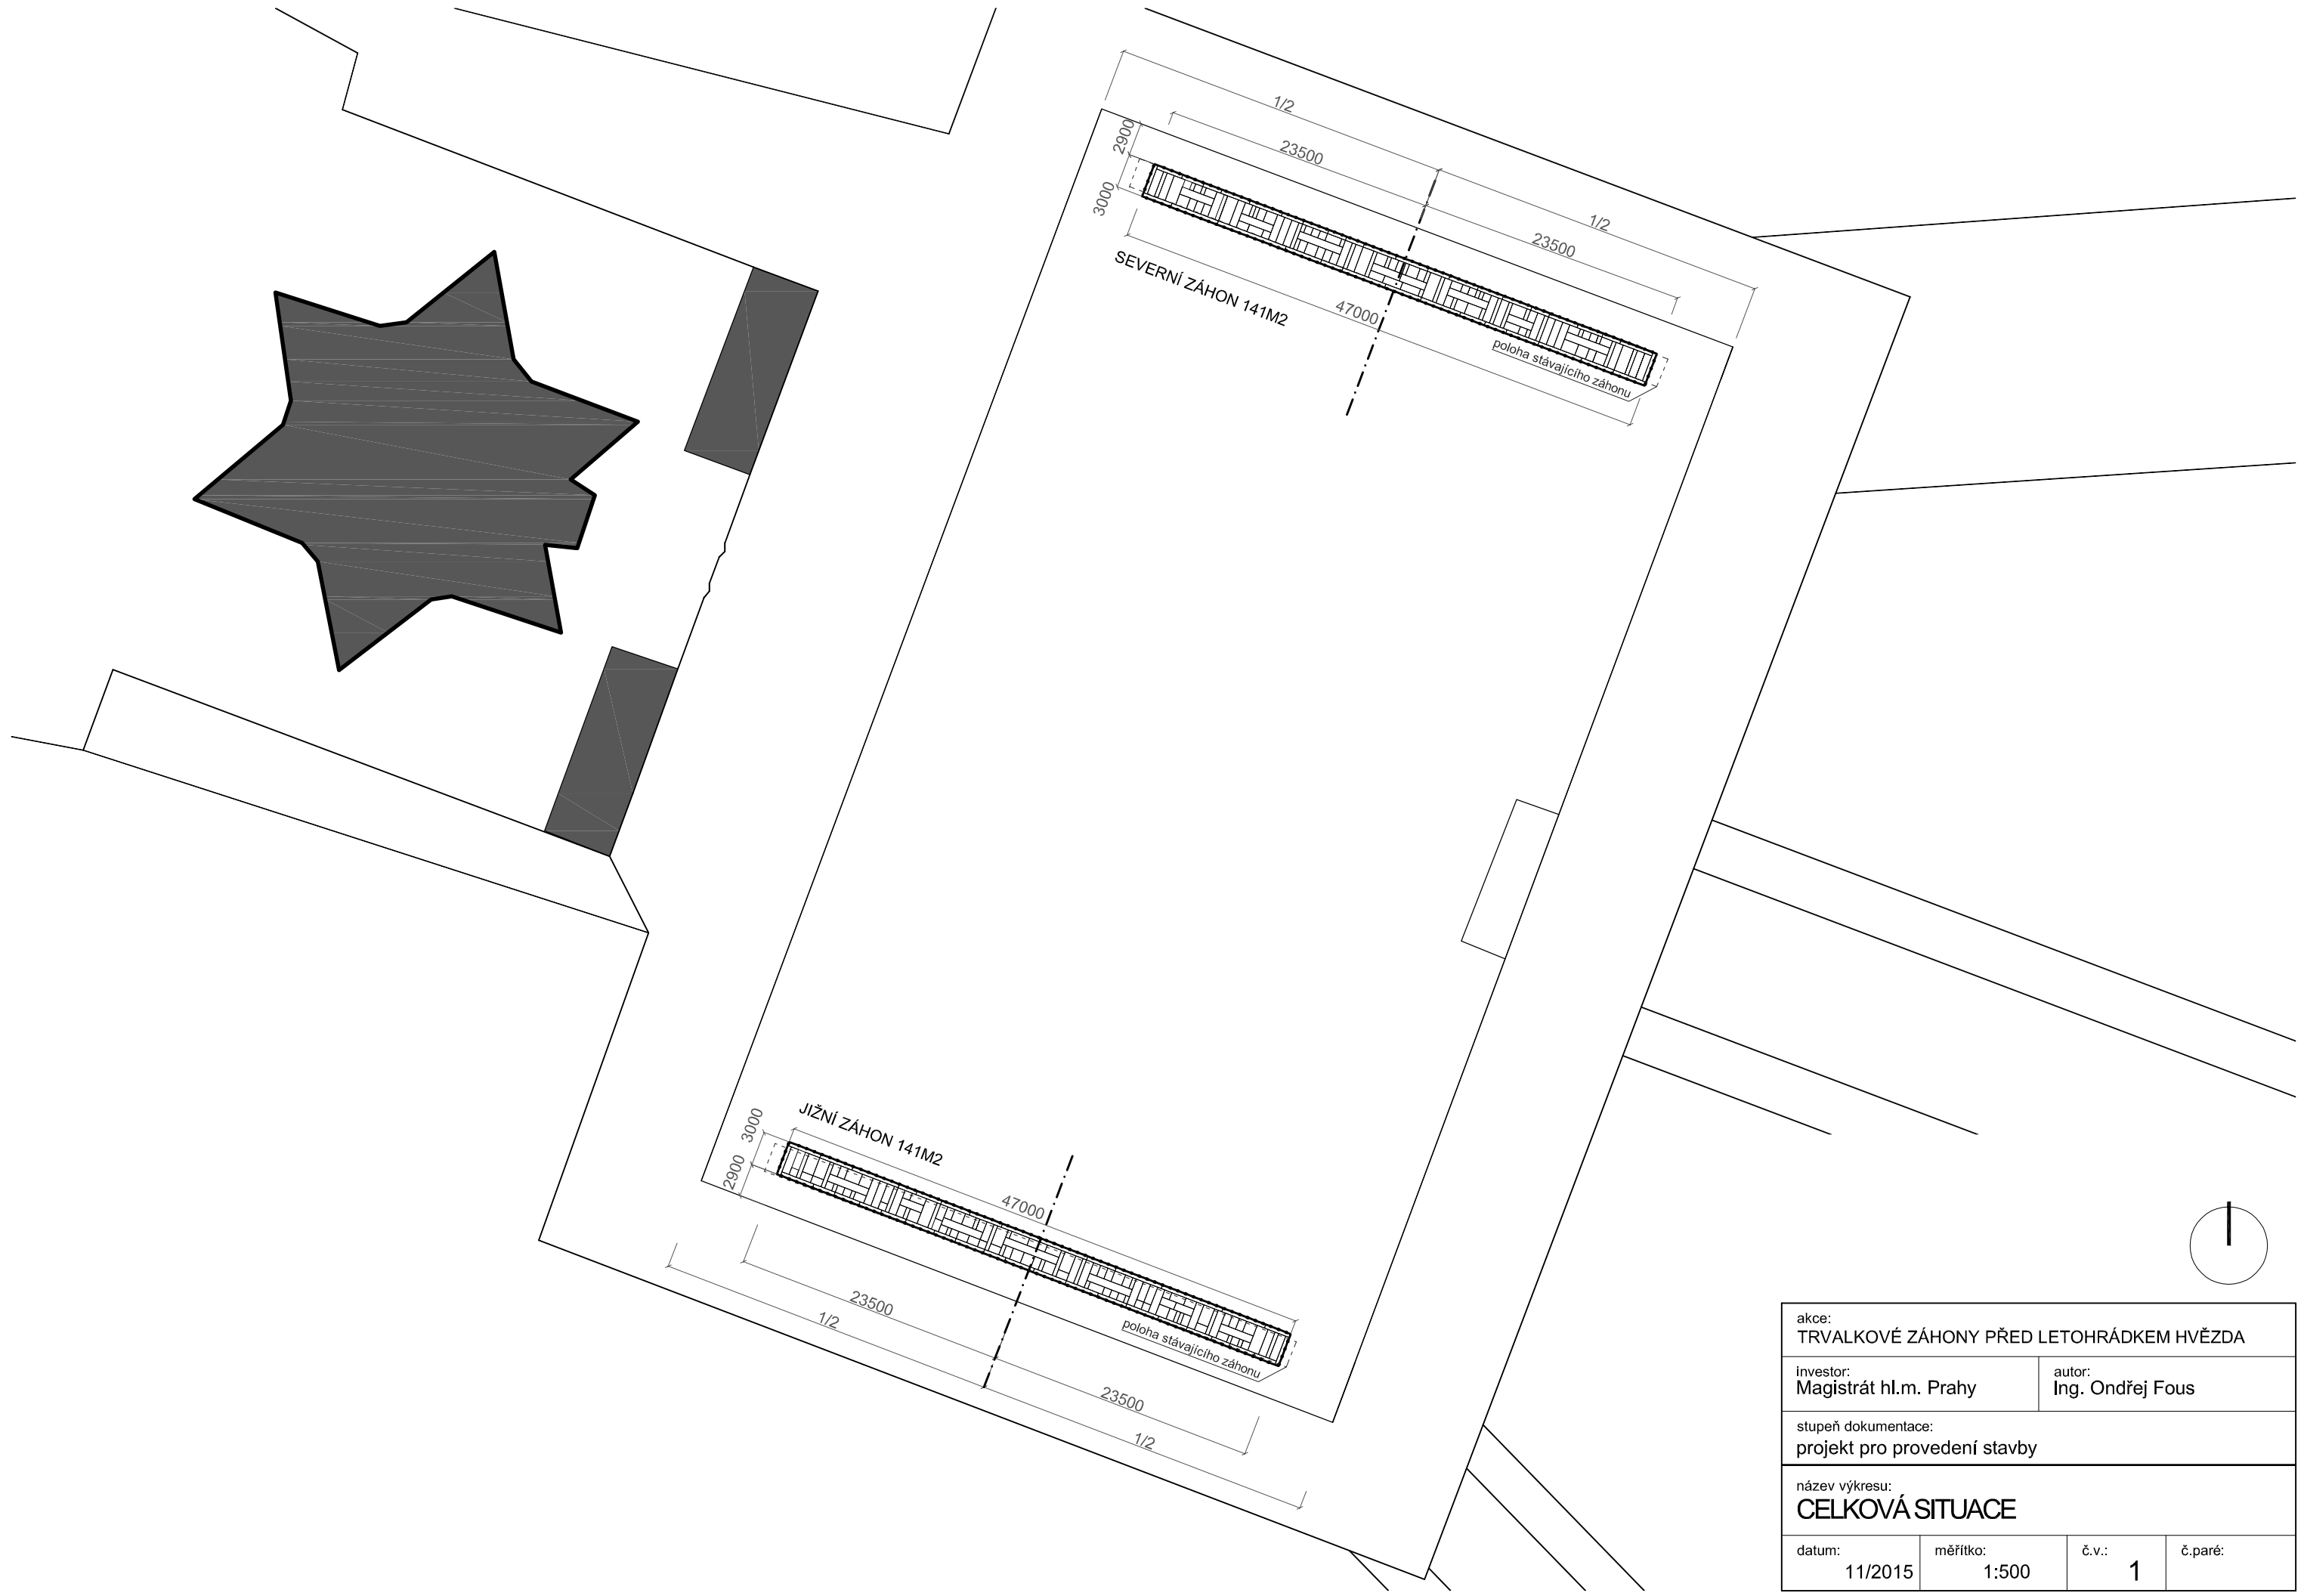

akce: <b>TRVALKOVÉ ZÁHONY PŘED LETOHRÁDKEM HVĚZDA</b>			
investor: <b>Magistrát hl.m. Prahy</b>		autor: <b>Ing. Ondřej Fous</b>	
stupeň dokumentace: <b>projekt pro provedení stavby</b>			
název výkresu: <b>CELKOVÁ SITUACE</b>			
datum: 11/2015	měřítko: 1:500	č.v.: <b>1</b>	č.paré:

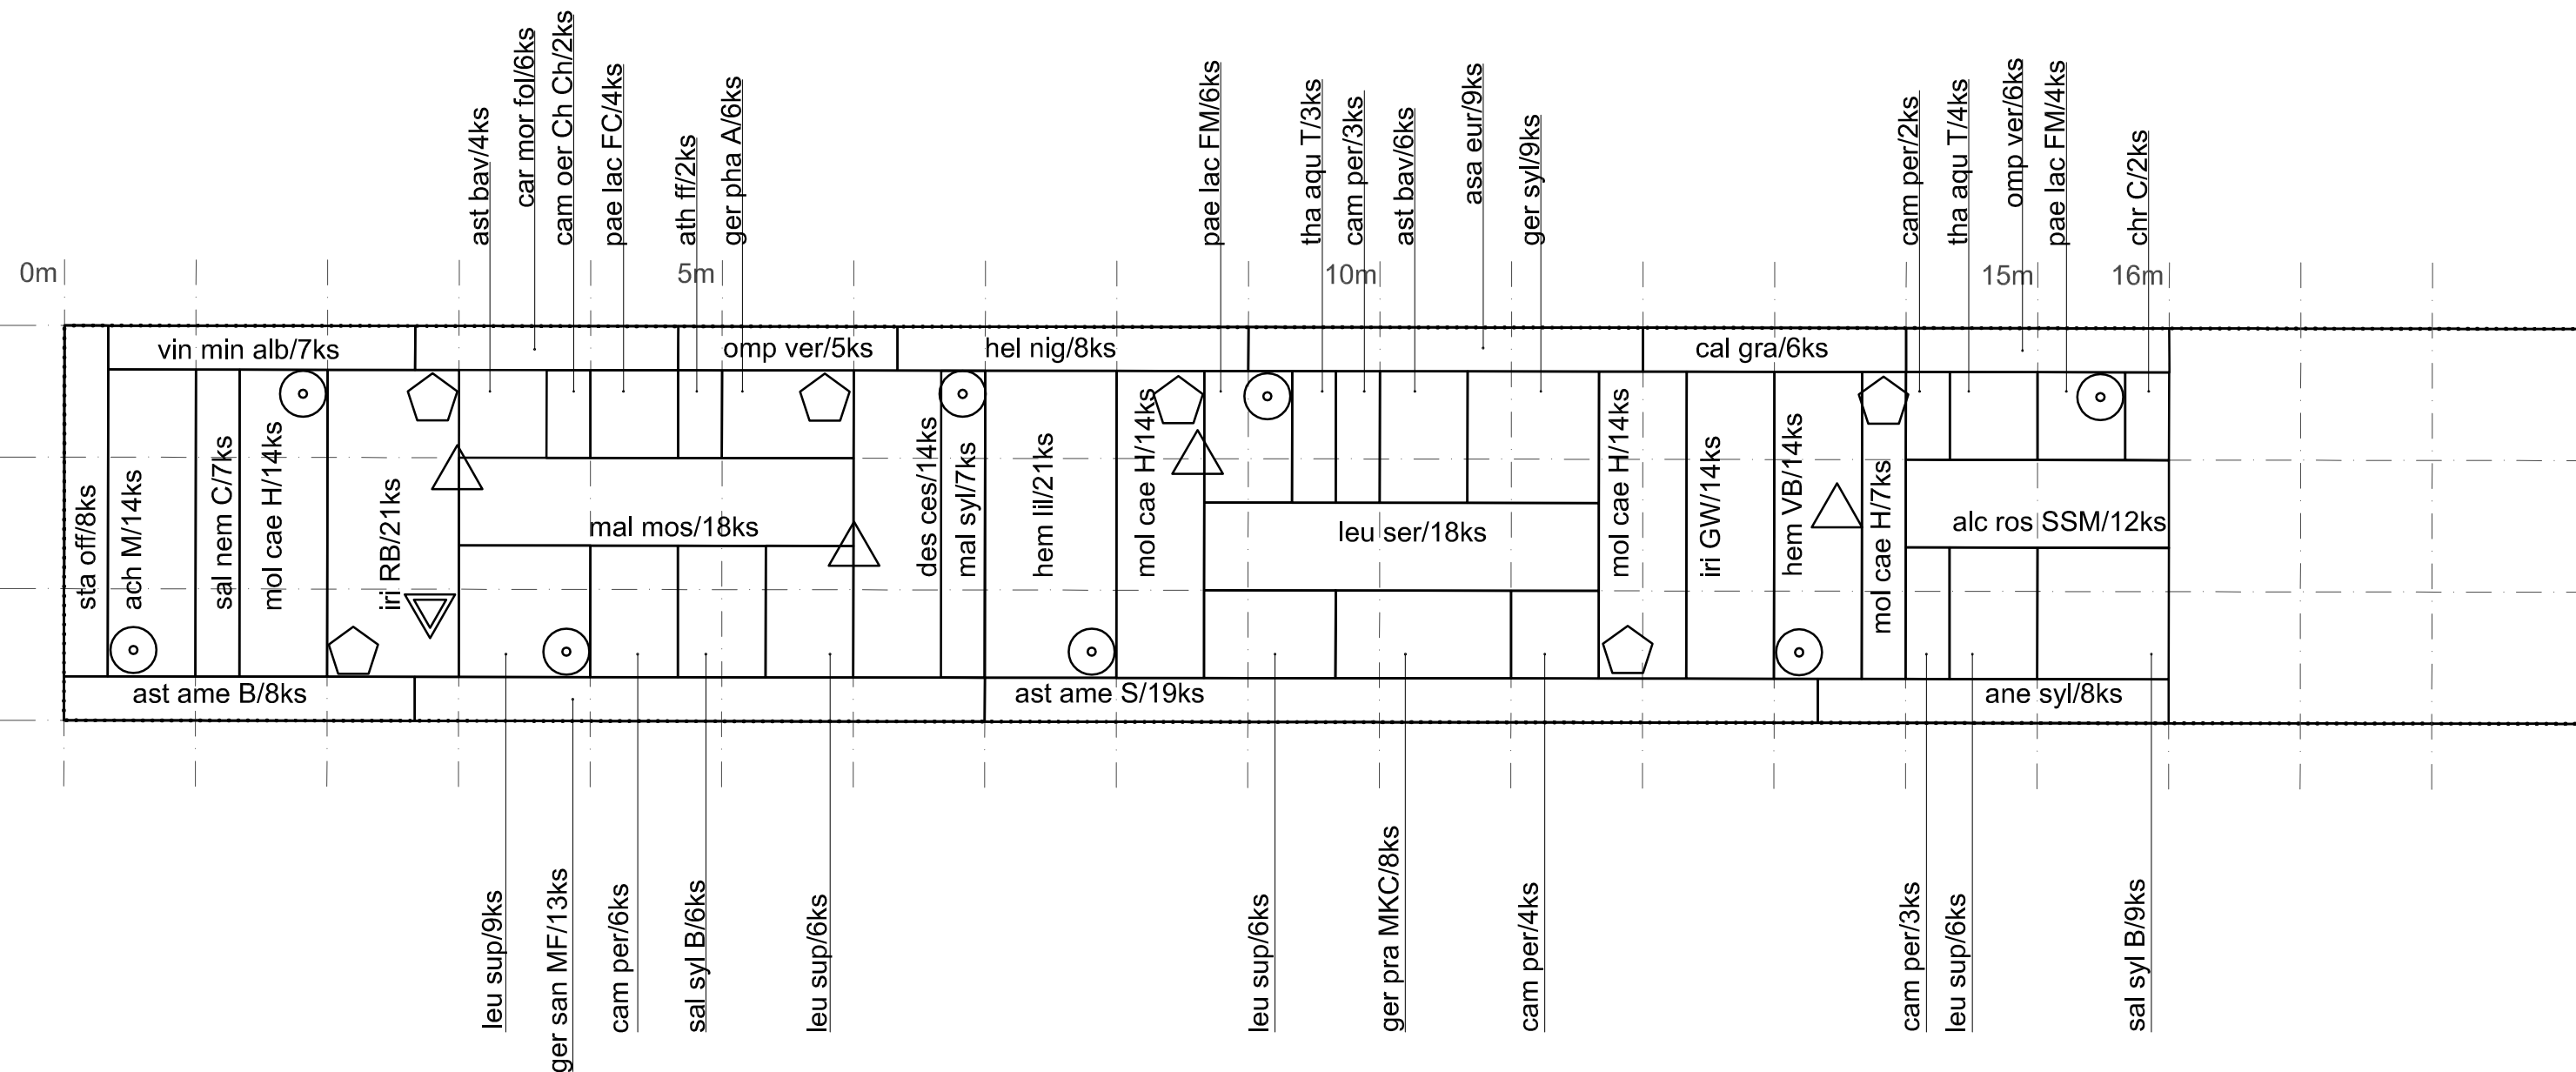

TRVALKY (9ks/m<sup>2</sup>, pokud není uvedeno jinak):


ach M - řebříček - <i>Achillea</i> 'Moonshine'	14ks
alc roe SSM - topolovka - <i>Alcea rosea</i> 'Simplex Single Mix'	12ks
◡ - sasanka - <i>Anemone nemorosa</i> 'Robinsoniana'	18ks
6 hnízd po 3ks	
ane syl - sasanka - <i>Anemone sylvestris</i>	8ks
△ - orlíček - <i>Aquilegia vulgaris</i> Grandmother's Garden Group	12ks
4 hnízda po 3ks	
asa eur - kopytník - <i>Asarum europaeum</i>	9ks
ast ame B - hvězdnice - <i>Aster amellus</i> 'Brilliant'	8ks
ast ame S - hvězdnice - <i>Aster amellus</i> 'Sonora'	19ks
ast bav - jarmanka - <i>Astrantia bavarica</i>	10ks
ant ff - papradka - <i>Athyrium filix-femina</i>	2ks
cal gra - marulka - <i>Calamintha grandiflora</i>	6ks
cam per - zvonek - <i>Campanula persicifolia</i>	20ks
car mor fol - ostřice - <i>Carex morrowii</i> subs. <i>foliosissima</i>	6ks
chr C - chryzantéma - <i>Chrysanthemum</i> 'Citronella'	2ks
des ces - metlice - <i>Deschampsia cespitosa</i>	14ks
▽ - třemdava - <i>Dictamnus albus</i>	3ks
1hnízdo po 3ks	
ger pha A - kakost - <i>Geranium phaeum</i> 'Album'	6ks


ger pra MKC - kakost - <i>Geranium pratense</i> 'Mrs Kendall Clark'	8ks
ger san MF - kakost - <i>Geranium sanguineum</i> 'Max Frei'	13ks
ger syl - kakost - <i>Geranium sylvaticum</i>	9ks
hel nig - čemeřice - <i>Helleborus niger</i>	8ks
hem lil - denivka - <i>Hemerocallis lilioasphodelus</i>	21ks
hem VB - denivka - <i>Hemerocallis</i> 'Vicountess Byng'	14ks
iri RB - kosatec - <i>Iris</i> 'Regency Belle' (Sib)	21ks
iri GW - kosatec - <i>Iris</i> 'Gull's Wing' (Sib)	14ks
leu ser - luhovnice - <i>Leucanthemella serotina</i>	18ks
leu sup - kopretina - <i>Leucanthemum</i> × <i>superbum</i>	27ks
mal mos - sléz - <i>Malva moschata</i>	18ks
mal syl - sléz - <i>Malva sylvestris</i>	7ks
mol cae H - bezkoleneček - <i>Molinia caerulea</i> subsp. <i>caerulea</i> 'Heidebraut'	49ks
omp ver - pupkovec - <i>Omphalodes verna</i>	11ks
pae lac FC - pivoňka - <i>Paeonia lactiflora</i> 'Felix Crousse'	4ks
pae lac FM - pivoňka - <i>Paeonia lactiflora</i> 'Festiva Maxima'	10ks
○ - prvosenka - <i>Primula vulgaris</i>	24ks
8 hnízd po 3ks	

sal nem C - šalvěj - <i>Salvia nemorosa</i> 'Caradonna'	7ks
sal syl B - šalvěj - <i>Salvia</i> × <i>sylvestris</i> 'Blauhügel'	15ks
sta off - bukvice - <i>Stachys officinalis</i>	8ks
tha aqu T - žluťucha - <i>Thalictrum aquilegifolium</i> 'Thundercloud'	7ks
vin min alb - barvínek - <i>Vinca minor</i> f. <i>alba</i>	7ks

Pozn: osazovací mřížka po 1m

akce: TRVALKOVÉ ZÁHONY PŘED LETOHRÁDKEM HVĚZDA			
investor: Magistrát hl.m.Prahy	autor: Ing. Ondřej Fous		
stupeň dokumentace: projekt pro provedení stavby			
název výkresu: <b>OSAZOVACÍ PLÁN - SEVERNÍ ZÁHON ČÁST A</b>			
datum: 11/2015	měřítko: 1:50	č.v.: 2	č.paré:

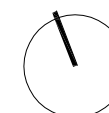

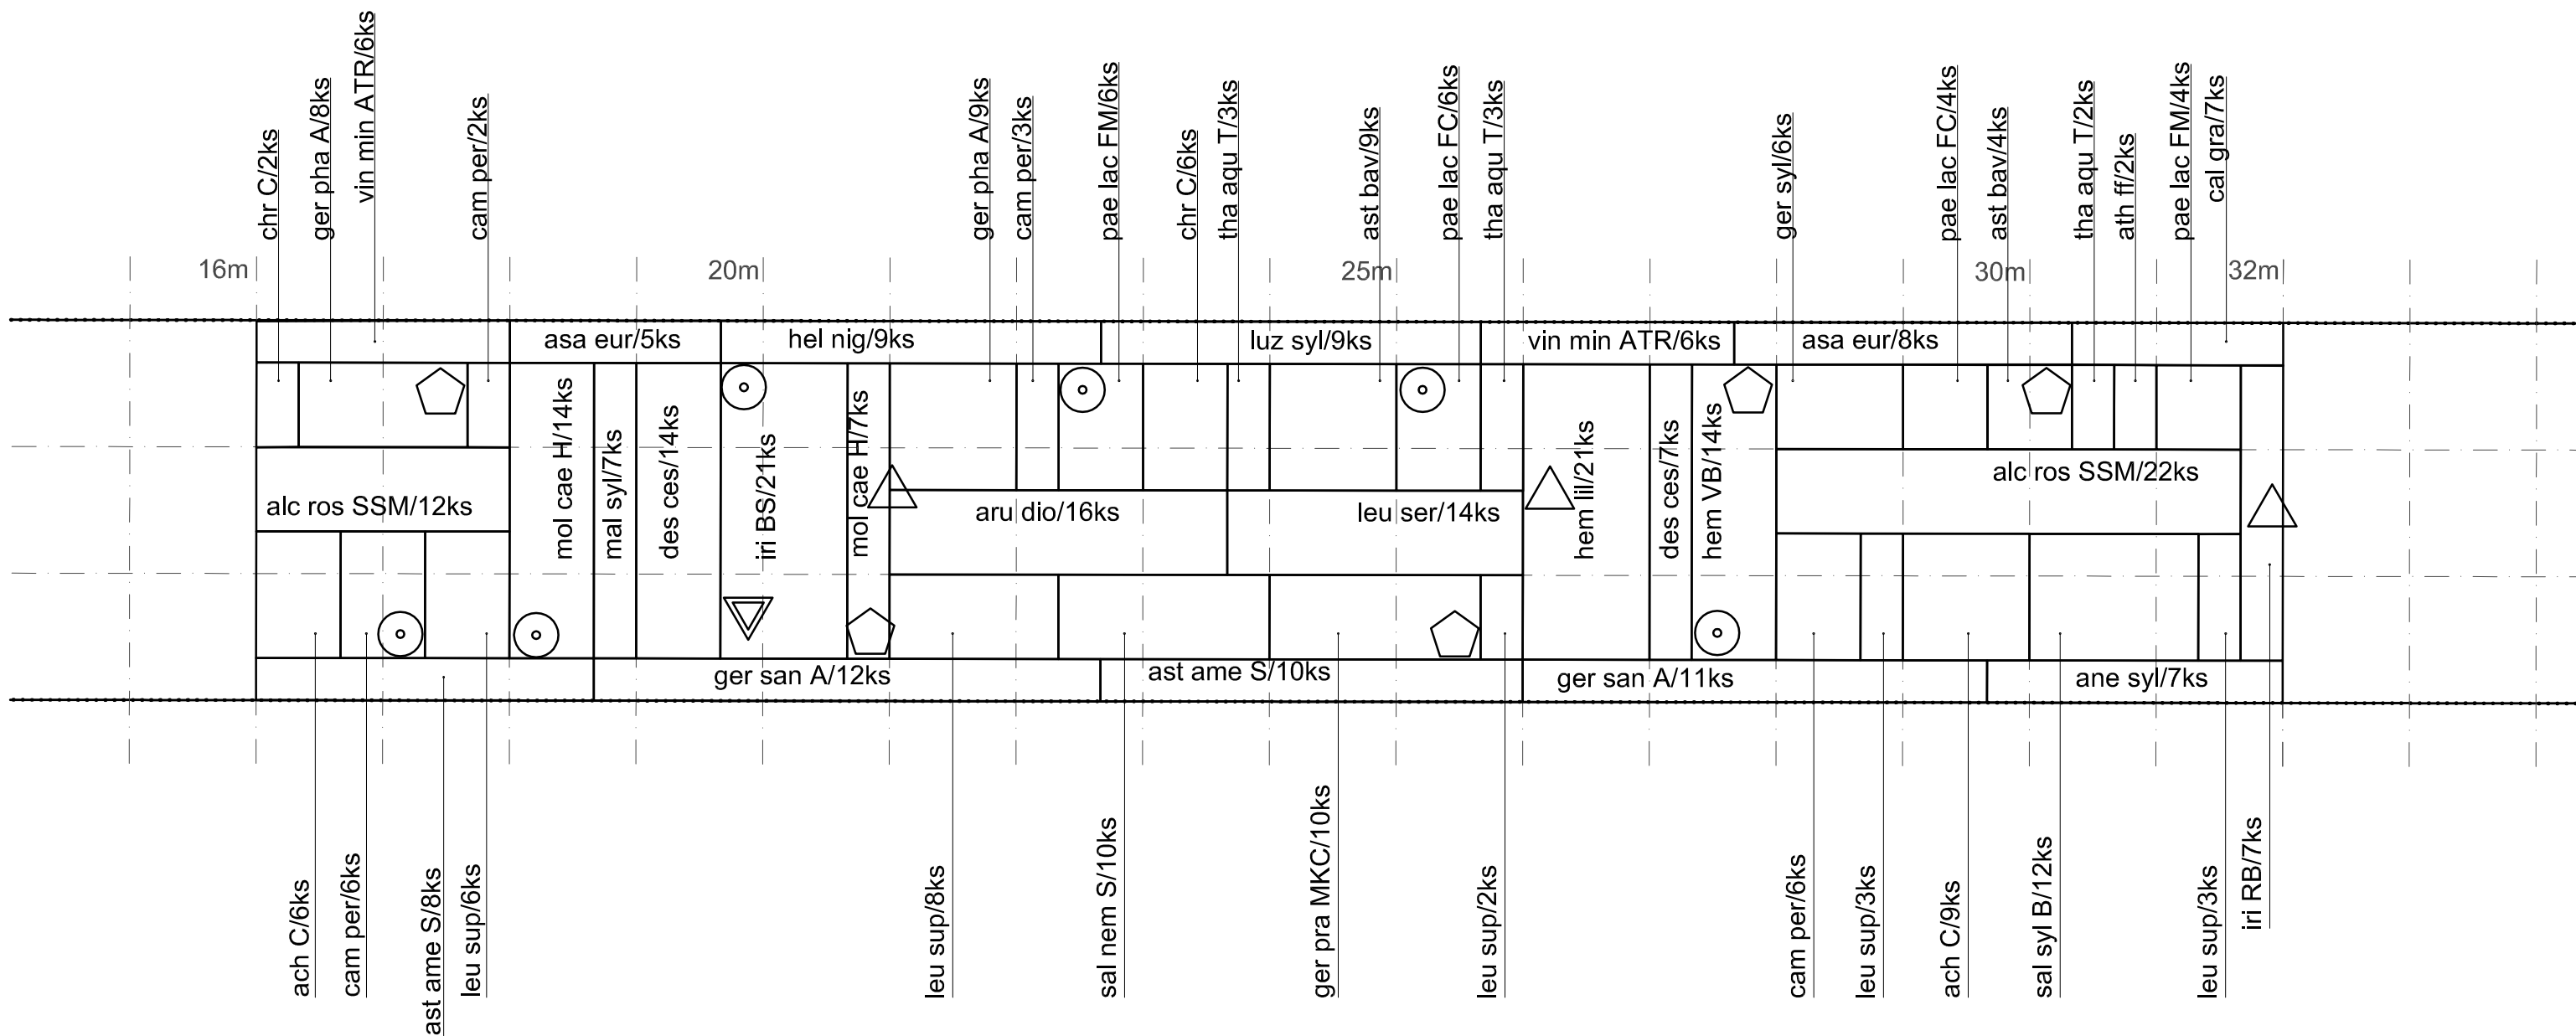

TRVALKY (9ks/m<sup>2</sup>, pokud není uvedeno jinak):


- ach C - řebříček - *Achillea* 'Credo' 15ks
- alc roe SSM - topolovka - *Alcea rosea* 'Simplex Single Mix' 34ks
- ◡ - sasanka - *Anemone nemorosa* 'Robinsoniana' 5 hnízd po 3ks 15ks
- ane syl - sasanka - *Anemone sylvestris* 7ks
- △ - orlíček - *Aquilegia vulgaris* Grandmother's Garden Group 3 hnízda po 3 ks 9ks
- aru dio - udatna - *Aruncus dioicus* 16ks
- asa eur - kopytník - *Asarum europaeum* 13ks
- ast ame S - hvězdnice - *Aster amellus* 'Sonora' 18ks
- ast bav - jarmanka - *Astrantia bavarica* 13ks
- ant ff - papradka - *Athyrium filix-femina* 2ks
- cal gra - marulka - *Calamintha grandiflora* 5ks
- cam per - zvonek - *Campanula persicifolia* 17ks
- chr C - chryzantéma - *Chrysanthemum* 'Citronella' 8ks
- des ces - metlice - *Deschampsia cespitosa* 21ks
- ▽ - třemdava - *Dictamnus albus* 1 hnízdo po 3ks 3ks
- ger pha A - kakost - *Geranium phaeum* 'Album' 17ks

- ger pra MKC - kakost - *Geranium pratense* 'Mrs Kendall Clark' 10ks
- ger san A - kakost - *Geranium sanguineum* 'Album' 23ks
- ger syl - kakost - *Geranium sylvaticum* 6ks
- hel nig - čemeřice - *Helleborus niger* 9ks
- hem lil - denivka - *Hemerocallis lilioasphodelus* 21ks
- hem VB - denivka - *Hemerocallis* 'Vicountess Byng' 14ks
- iri BS - kosatec - *Iris* 'Baby Sister' (Sib) 21ks
- iri RB - kosatec - *Iris* 'Regency Belle' (Sib) 7ks
- leu ser - luhovnice - *Leucanthemella serotina* 14ks
- leu sup - kopretina - *Leucanthemum* × *superbum* 22ks
- luz syl - bika - *Luzula sylvatica* 9ks
- mal syl - sléz - *Malva sylvestris* 7ks
- mol cae H - bezkoleneček - *Molinia caerulea* subsp. *caerulea* 'Heidebraut' 21ks
- pae lac FC - pivoňka - *Paeonia lactiflora* 'Felix Crousse' 10ks
- pae lac FM - pivoňka - *Paeonia lactiflora* 'Festiva Maxima' 10ks
- prvosenka - *Primula vulgaris* 6 hnízd po 3ks 18ks

- sal nem S - šalvěj - *Salvia nemorosa* 'Schneehügel' 10ks
- sal syl B - šalvěj - *Salvia* × *sylvestris* 'Blauhügel' 12ks
- tha aqu T - žluťucha - *Thalictrum aquilegifolium* 'Thundercloud' 8ks
- vin min ATR - barvínek - *Vinca minor* 'Atropurpurea' 12ks

Pozn: osazovací mřížka po 1m

akce: TRVALKOVÉ ZÁHONY PŘED LETOHRÁDKEM HVĚZDA			
investor: Magistrát hl.m.Prahy	autor: Ing. Ondřej Fous		
stupeň dokumentace: projekt pro provedení stavby			
název výkresu: <b>OSAZOVACÍ PLÁN - SEVERNÍ ZÁHON ČÁST B</b>			
datum: 11/2015	měřítko: 1:50	č.v.: 3	č.paré:

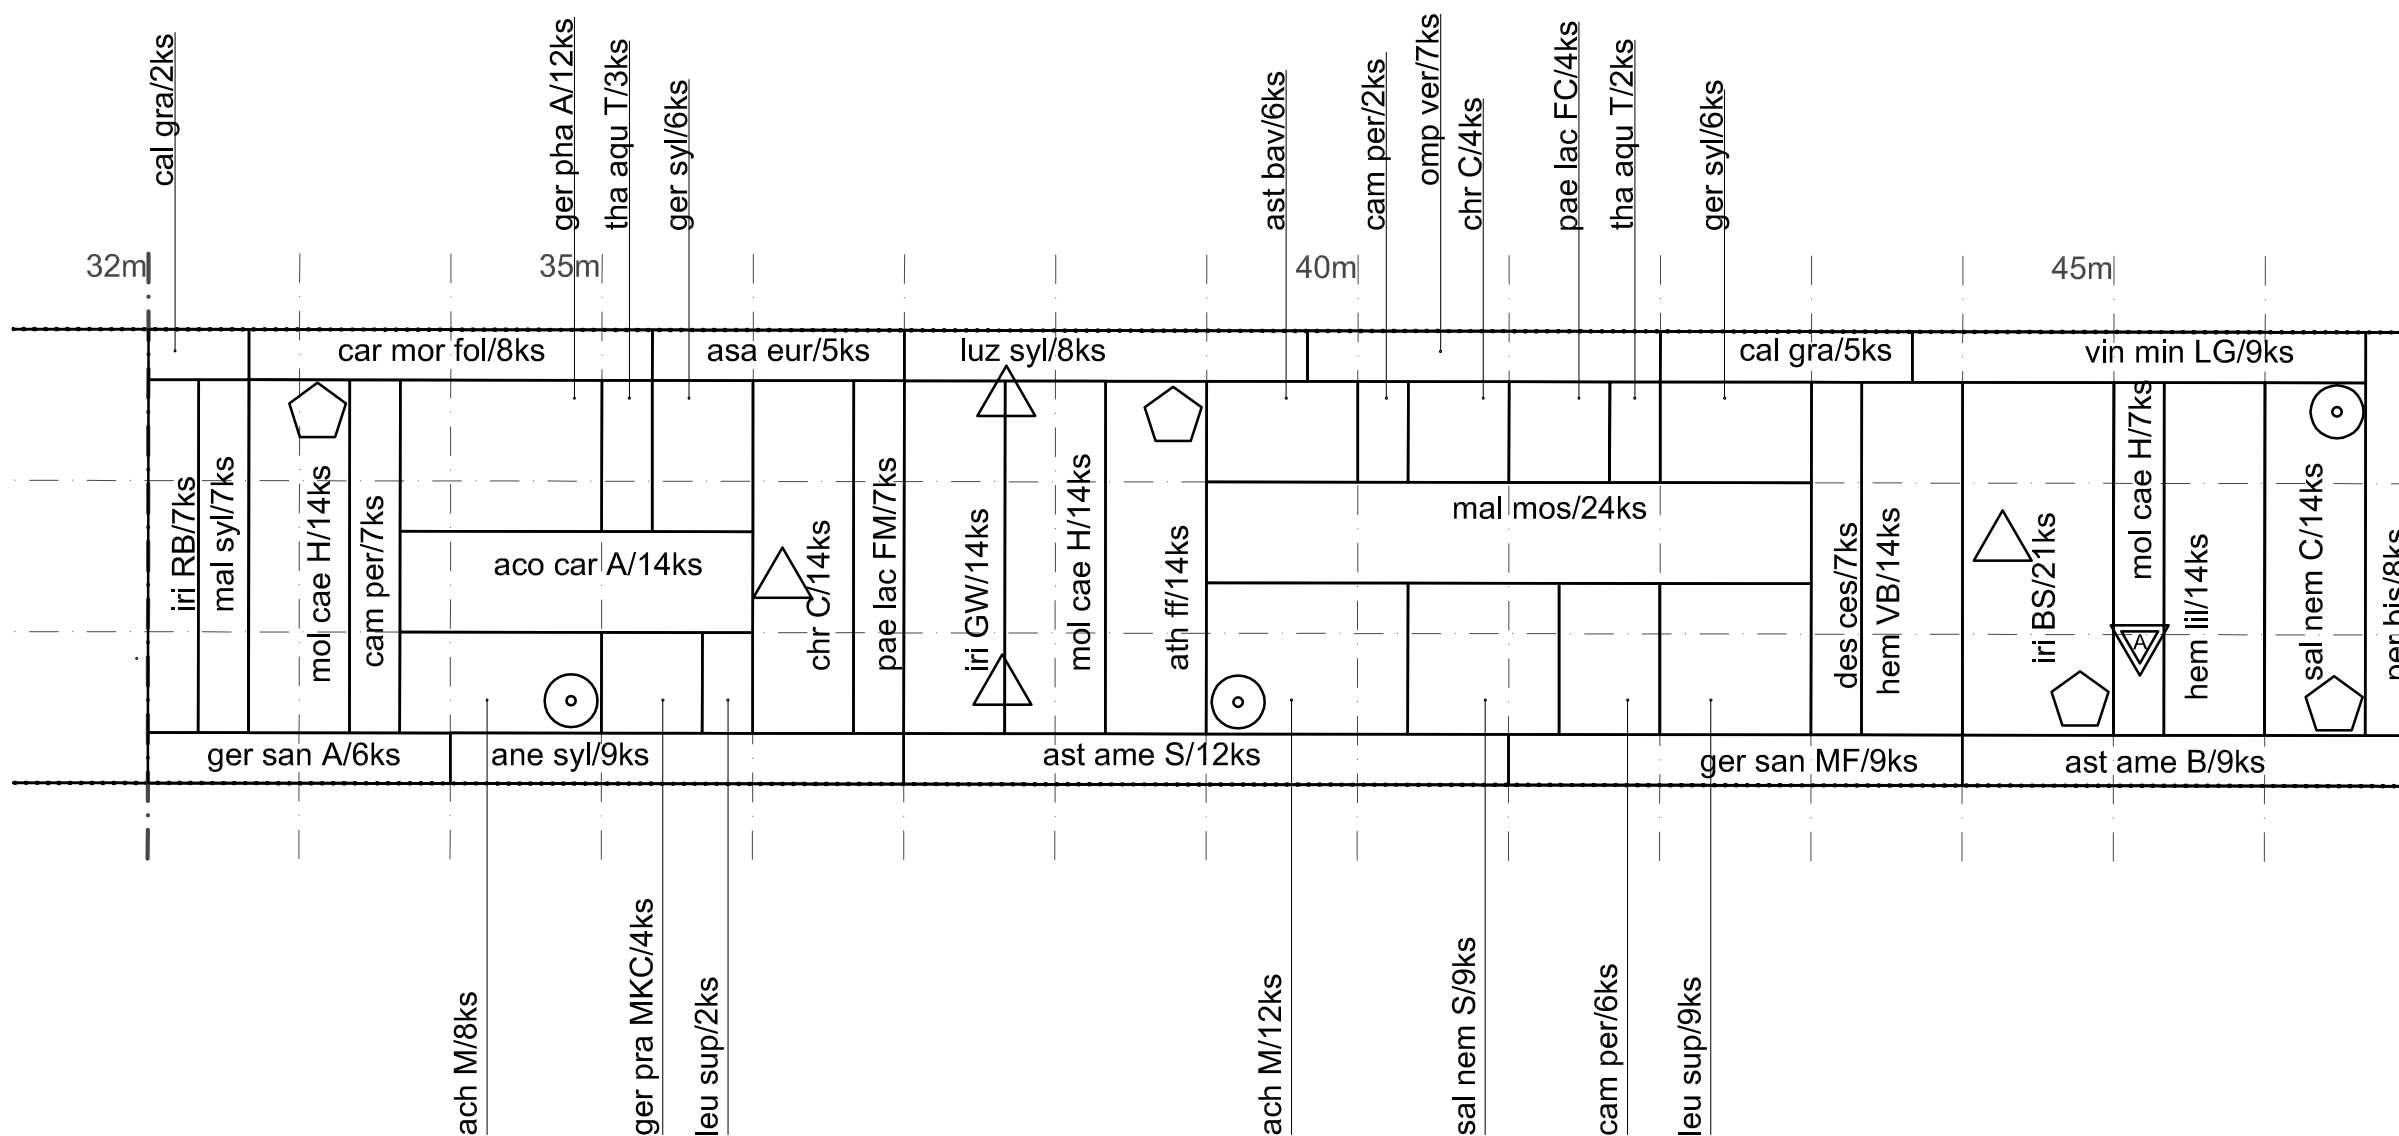

TRVALKY (9ks/m2, pokud není uvedeno jinak)"

aco car A - oměj - *Aconitum carmichaelii* 'Arendsii' 14ks

ach M - řebříček - *Achillea* 'Moonshine' 20ks

◡ - sasanka - *Anemone nemorosa* 'Robinsoniana'

4 hnízda po 3 ks

ane syl - sasanka - *Anemone sylvestris* 12ks

△ - orlíček - *Aquilegia vulgaris* Grandmother's Garden Group 9ks

4 hnízda po 3 ks

asa eur - kopytník - *Asarum europaeum* 5ks

ast ame B - hvězdnice - *Aster amellus* 'Brilliant' 9ks

ast ame S - hvězdnice - *Aster amellus* 'Sonora' 12ks

ast bav - jarmanka - *Astrantia bavarica* 6ks

ant ff - papradka - *Athyrium filix-femina* 14ks

cal gra - marulka - *Calamintha grandiflora* 7ks

cam per - zvonek - *Campanula persicifolia* 15ks

car mor fol - ostřice - *Carex morrowii* subs. *foliosissima* 8ks

chr C - chryzantéma - *Chrysanthemum* 'Citronella' 18ks

des ces - metlice - *Deschampsia cespitosa* 7ks

◡ - třemdava - *Dictamnus albus* var. *Albus*

1 hnízdo po 3 ks

ger pha A - kakost - *Geranium phaeum* 'Album' 12ks

ger pra MKC - kakost - *Geranium pratense* 'Mrs Kendall Clark' 4ks

14ks

20ks

12ks

9ks

12ks

5ks

9ks

12ks

6ks

14ks

15ks

8ks

18ks

7ks

3ks

12ks

4ks

ger san MF - kakost - *Geranium sanguineum* 'Max Frei' 9ks

ger san A - kakost - *Geranium sanguineum* 'Album' 6ks

ger syl - kakost - *Geranium sylvaticum* 12ks

hem lil - denivka - *Hemerocallis lilioasphodelus* 14ks

hem VB - denivka - *Hemerocallis* 'Vicountess Byng' 14ks

iri BS - kosatec - *Iris* 'Baby Sister' (Sib) 21ks

iri RB - kosatec - *Iris* 'Regency Belle' (Sib) 7ks

iri GW - kosatec - *Iris* 'Gull's Wing' (Sib) 14ks

leu sup - kopretina - *Leucanthemum* × *superbum* 11ks

luz syl - bika - *Luzula sylvatica* 8ks

mal mos - sléz - *Malva moschata* 24ks

mal syl - sléz - *Malva sylvestris* 7ks

mol cae H - bezkoleneček - *Molinia caerulea* subsp. 35ks

*caerulea* 'Heidebraut'

omp ver - pupkovec - *Omphalodes verna* 7ks

pae lac FC - pivoňka - *Paeonia lactiflora* 'Felix Crousse' 4ks

pae lac FM - pivoňka - *Paeonia lactiflora* 'Festiva Maxima' 7ks

per bis - rdesno - *Persicaria bistorta* 8ks

◉ - prvosenka - *Primula vulgaris*

3 hnízda po 3 ks

9ks

9ks

9ks

6ks

12ks

14ks

14ks

21ks

7ks

14ks

11ks

8ks

24ks

7ks

35ks

7ks

4ks

7ks

8ks

9ks

9ks

9ks

sal nem C - šalvěj - *Salvia nemorosa* 'Caradonna' 14ks

sal nem S - šalvěj - *Salvia nemorosa* 'Schneehügel' 9ks

tha aqu T - žluťucha - *Thalictrum aquilegifolium*

'Thundercloud' 5ks

vin min LG - barvínek - *Vinca minor* 'La Grave' 9ks

9ks

9ks

9ks

9ks

9ks

9ks

9ks

9ks

9ks

9ks

9ks

9ks

9ks

9ks


9ks


9ks

9ks

Pozn: osazovací mřížka po 1m

akce: TRVALKOVÉ ZÁHONY PŘED LETOHRÁDKEM HVĚZDA			
investor: Magistrát hl.m.Prahy	autor: Ing. Ondřej Fous		
stupeň dokumentace: projekt pro provedení stavby			
název výkresu: <b>OSAZOVACÍ PLÁN - SEVERNÍ ZÁHON ČÁST C</b>			
datum: 11/2015	měřítko: 1:50	č.v.: 4	č.paré: 

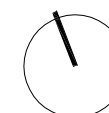

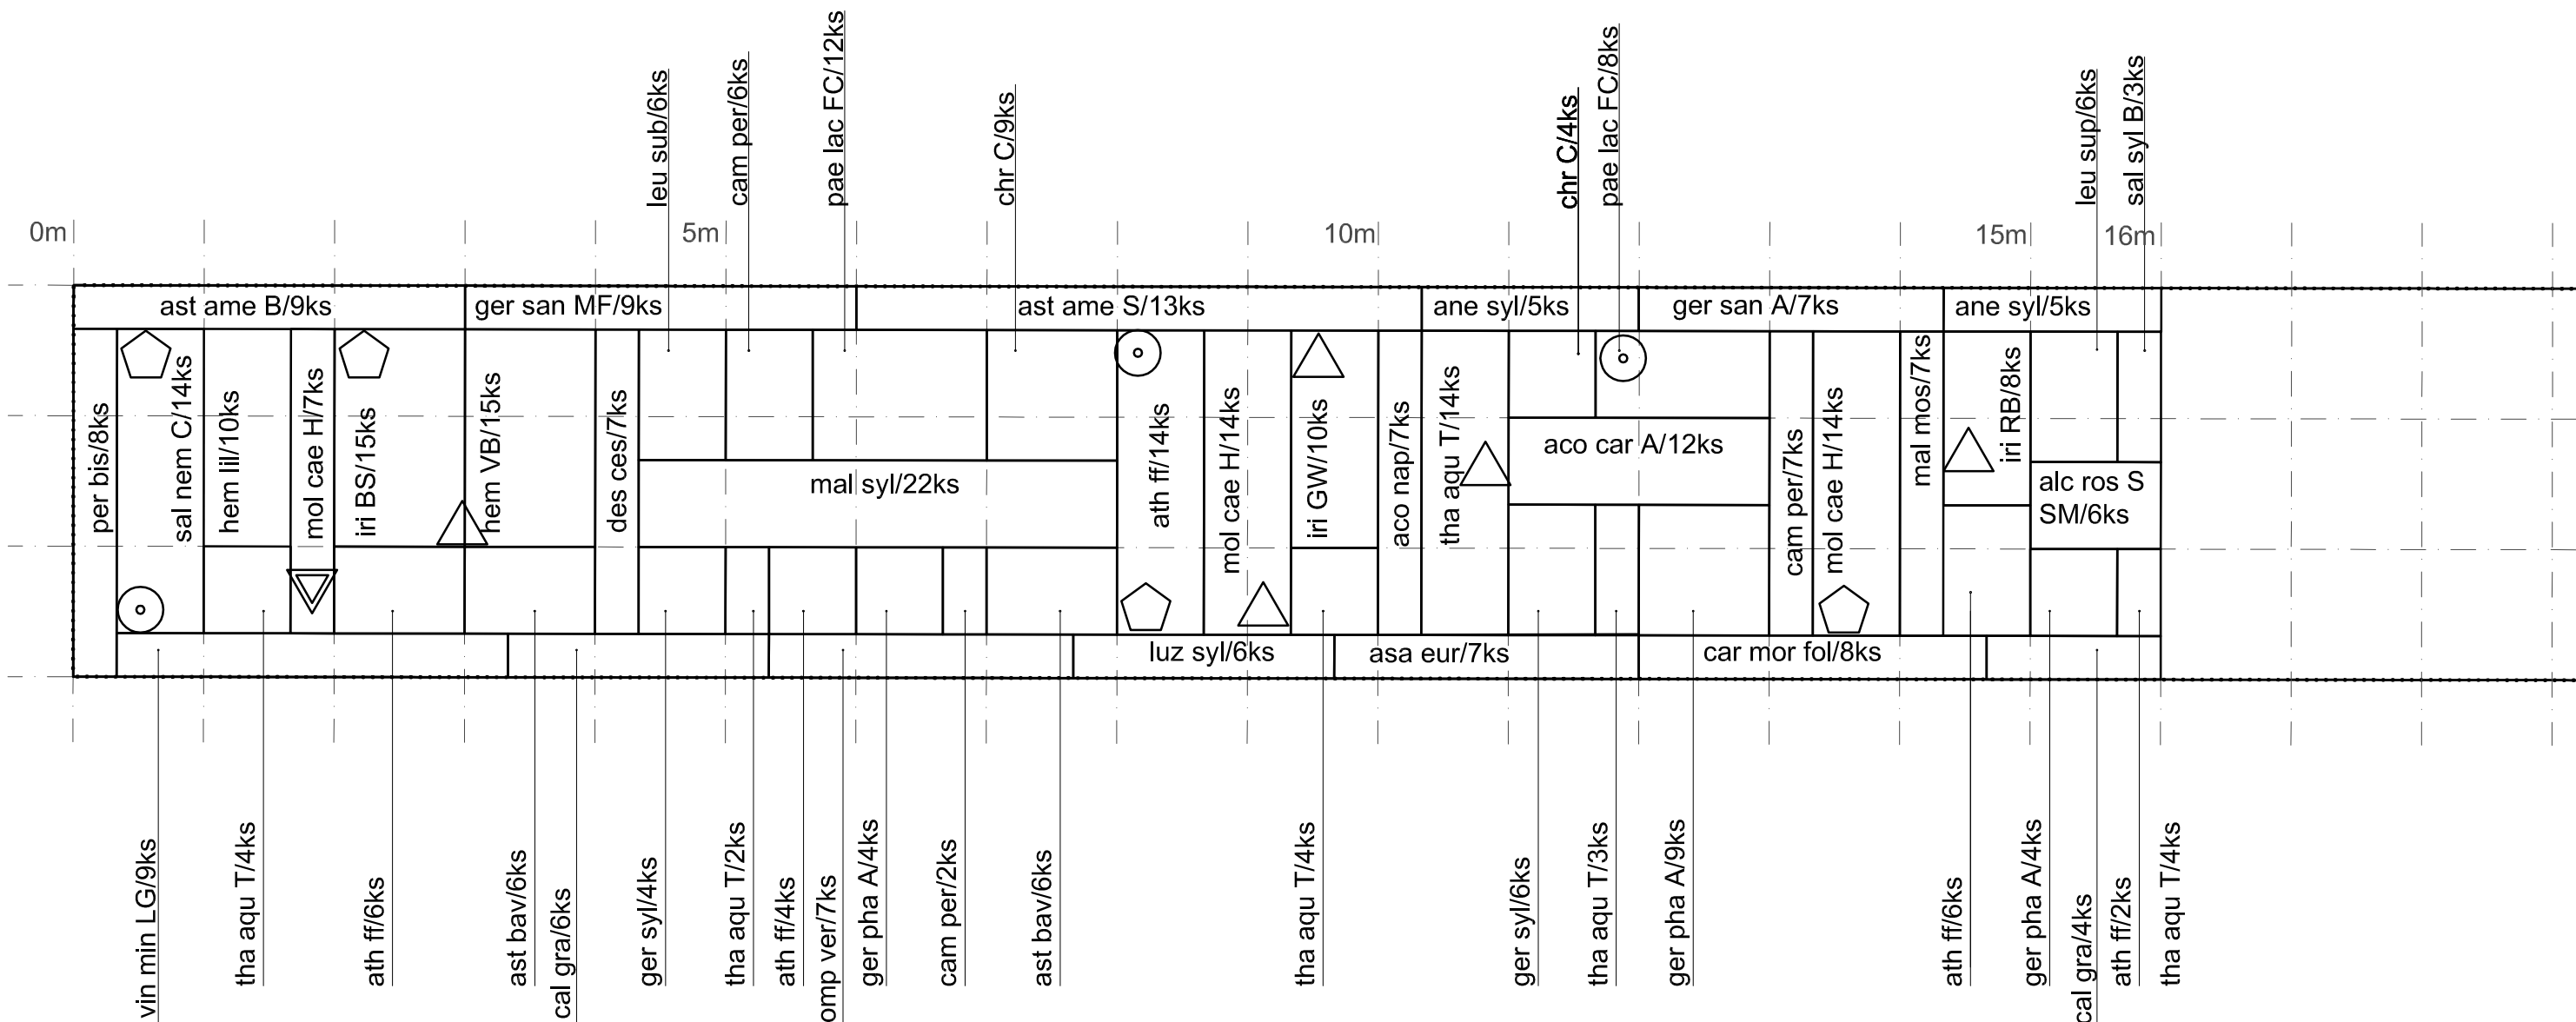

TRVALKY (9ks/m<sup>2</sup>, pokud není uvedeno jinak):


aco car A - oměj - <i>Aconitum carmichaelii</i> 'Arendsii'	12ks
aco nap - oměj - <i>Aconitum napellus</i>	7ks
alc roe SSM - topolovka - <i>Alcea rosea</i> 'Simplex Single Mix'	6ks
◊ - sasanka - <i>Anemone nemorosa</i> 'Robinsoniana'	12ks
4 hnízda po 3 ks	
ane syl - sasanka - <i>Anemone sylvestris</i>	10ks
△ - orlíček - <i>Aquilegia vulgaris</i> Grandmother's Garden Group	15ks
5 hnízd po 3ks	
asa eur - kopytník - <i>Asarum europaeum</i>	7ks
ast ame B - hvězdnice - <i>Aster amellus</i> 'Brilliant'	9ks
ast ame S - hvězdnice - <i>Aster amellus</i> 'Sonora'	13ks
ast bav - jarmanka - <i>Astrantia bavarica</i>	12ks
ant ff - papradka - <i>Athyrium filix-femina</i>	32ks
cal gra - marulka - <i>Calamintha grandiflora</i>	10ks
cam per - zvonek - <i>Campanula persicifolia</i>	15ks
car mor fol - ostřice - <i>Carex morrowii</i> subs. <i>foliosissima</i>	8ks
chr C - chryzantéma - <i>Chrysanthemum</i> 'Citronella'	13ks
des ces - metlice - <i>Deschampsia cespitosa</i>	7ks
ger pha A - kakost - <i>Geranium phaeum</i> 'Album'	17ks
ger san MF - kakost - <i>Geranium sanguineum</i> 'Max Frei'	9ks


ger san A - kakost - <i>Geranium sanguineum</i> 'Album'	7ks
ger syl - kakost - <i>Geranium sylvaticum</i>	10ks
hem lil - denivka - <i>Hemerocallis lilioasphodelus</i>	10ks
hem VB - denivka - <i>Hemerocallis</i> 'Vicountess Byng'	15ks
iri BS - kosatec - <i>Iris</i> 'Baby Sister' (Sib)	15ks
iri RB - kosatec - <i>Iris</i> 'Regency Belle' (Sib)	8ks
iri GW - kosatec - <i>Iris</i> 'Gull's Wing' (Sib)	10ks
leu sup - kopretina - <i>Leucanthemum</i> × <i>superbum</i>	12ks
luz syl - bika - <i>Luzula sylvatica</i>	6ks
mal mos - sléz - <i>Malva moschata</i>	7ks
mal syl - sléz - <i>Malva sylvestris</i>	22ks
mol cae H - bezkoleneček - <i>Molinia caerulea</i>	35ks
subsp. <i>caerulea</i> 'Heidebraut'	
omp ver - pupkovec - <i>Omphalodes verna</i>	7ks
pae lac FC - pivoňka - <i>Paeonia lactiflora</i> 'Felix Crousse'	20ks
per bis - rdesno - <i>Persicaria bistorta</i>	8ks
▽ - kokořík - <i>Polygonatum multiflorum</i>	3ks
1 hnízdo po 3ks	

pri vul - prvosenka - <i>Primula vulgaris</i>	
⊙ 3 hnízda po 3 ks	9ks
sal nem C - šalvěj - <i>Salvia nemorosa</i> 'Caradonna'	14ks
sal syl B - šalvěj - <i>Salvia</i> × <i>sylvestris</i> 'Blauhügel'	3ks
tha aqu T - žlutucha - <i>Thalictrum aquilegifolium</i>	
'Thundercloud'	27ks
vin min LG - barvínek - <i>Vinca minor</i> 'La Grave'	9ks

Pozn: osazovací mřížka po 1m

akce: TRVALKOVÉ ZÁHONY PŘED LETOHRÁDKEM HVĚZDA			
investor: Magistrát hl.m.Prahy	autor: Ing. Ondřej Fous		
stupeň dokumentace: projekt pro provedení stavby			
název výkresu: <b>OSAZOVACÍ PLÁN - JIŽNÍ ZÁHON ČÁST A</b>			
datum: 11/2015	měřítko: 1:50	č.v.: 5	č.paré:

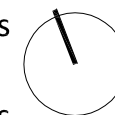

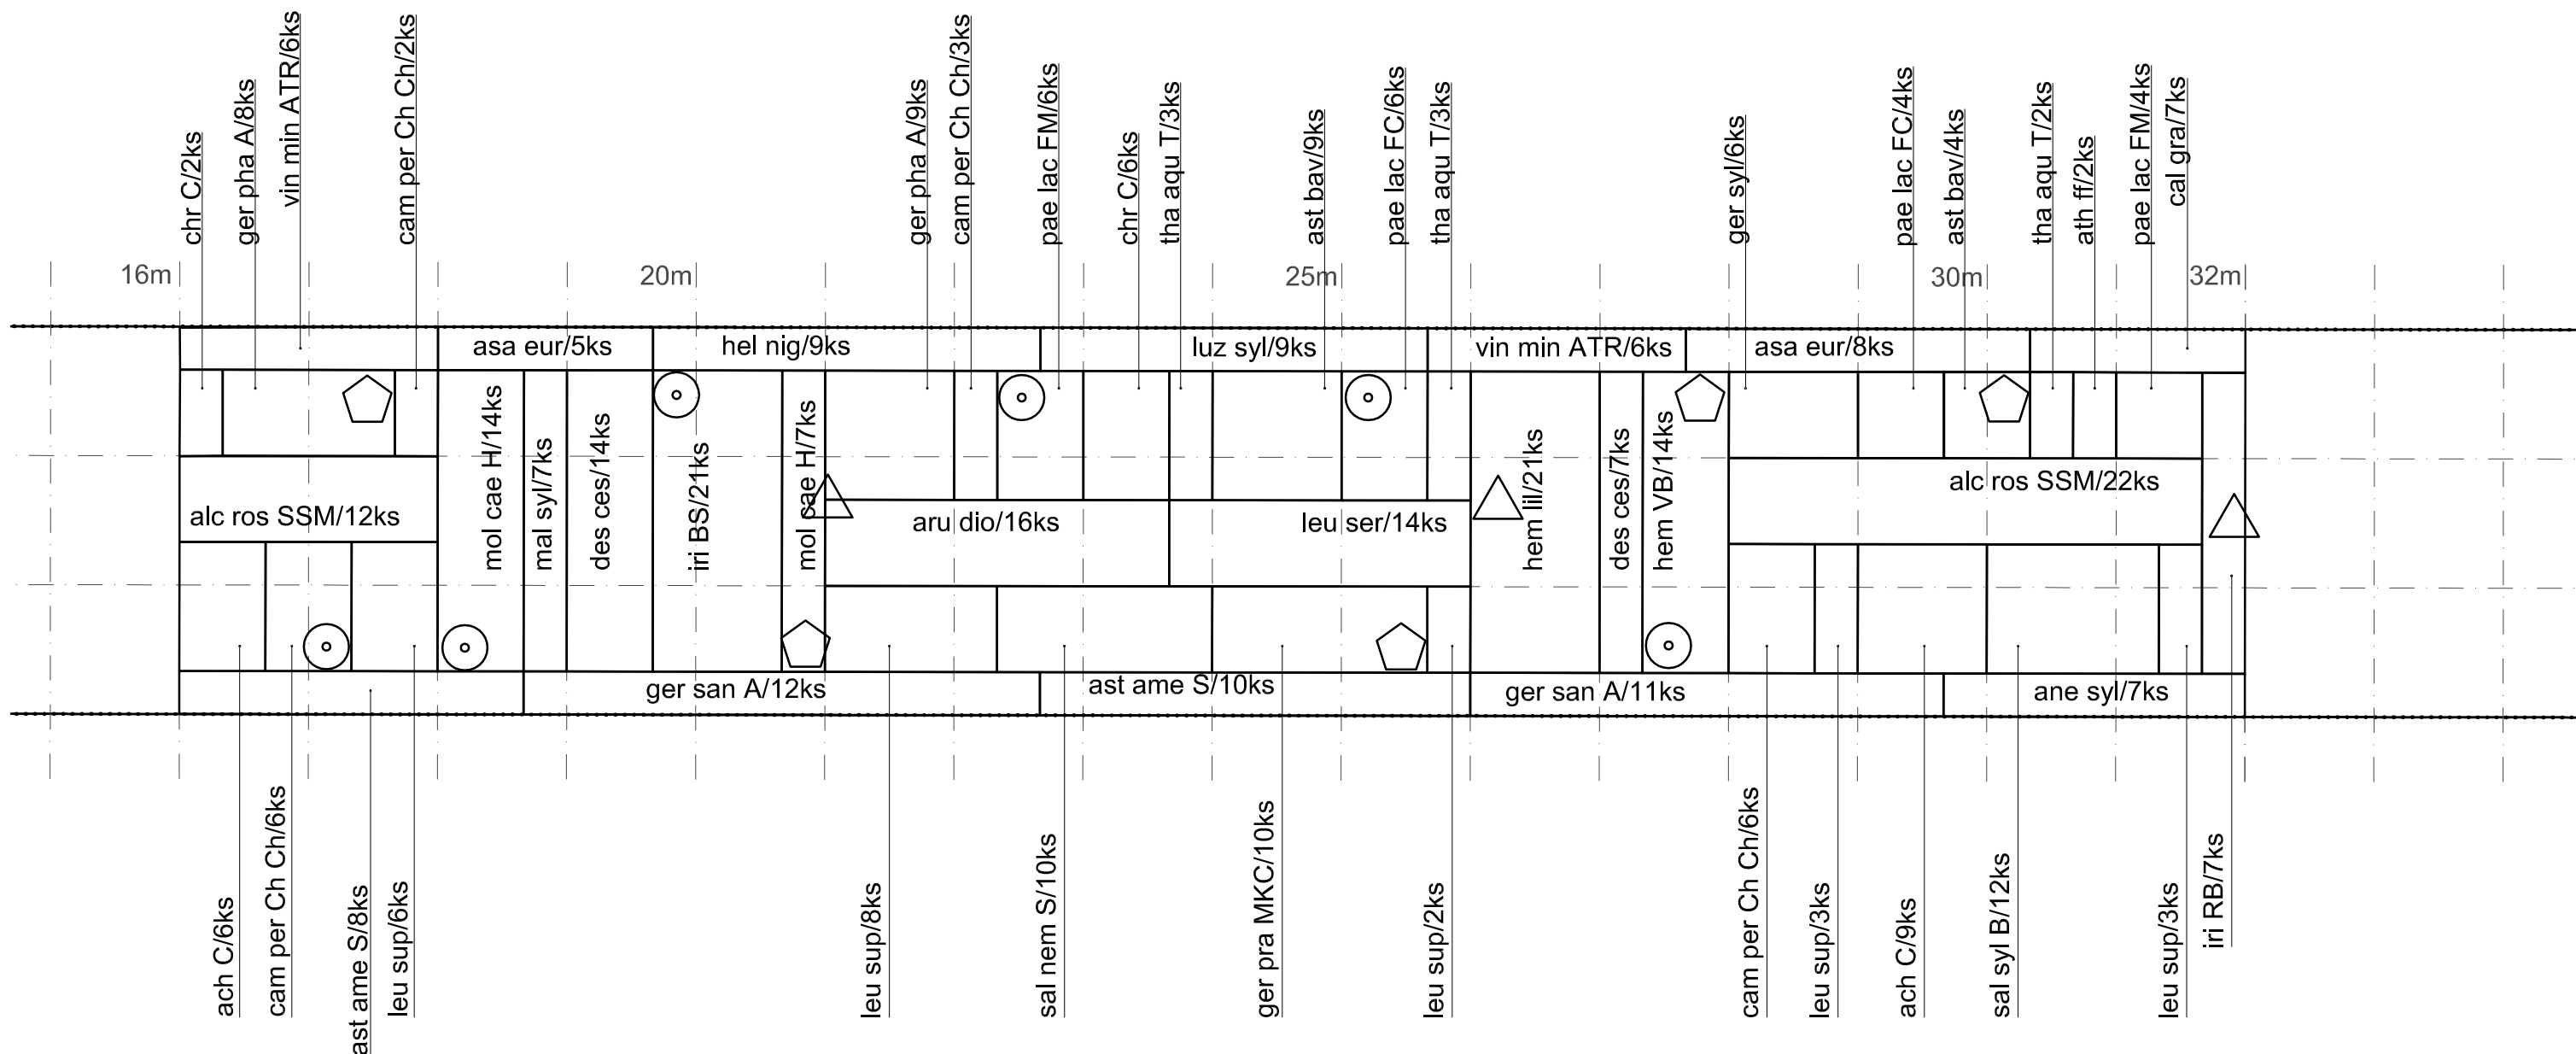


TRVALKY (9ks/m2, pokud není uvedeno jinak):


- aco nap - oměj - *Aconitum napellus* 6ks
- alc roe SSM - topolovka - *Alcea rosea* 'Simplex Single Mix' 36ks
- ◡ - sasanka - *Anemone nemorosa* 'Robinsoniana' 7 hnízd po 3 ks 21ks
- ane syl - sasanka - *Anemone sylvestris* 7ks
- ◤ - orlíček - *Aquilegia vulgaris* Grandmother's Garden Group 2 hnízda po 3 ks 6ks
- aru dio - udatna - *Aruncus dioicus* 30ks
- asa eur - kopytník - *Asarum europaeum* 17ks
- ast ame S - hvězdnice - *Aster amellus* 'Sonora' 19ks
- ast bav - jarmanka - *Astrantia bavarica* 19ks
- ant ff - papradka - *Athyrium filix-femina* 16ks
- cal gra - marulka - *Calamintha grandiflora* 2ks
- cam per ChCh - zvonek - *Campanula persicifolia* 'Chettle Charm' 17ks
- chr C - chryzantéma - *Chrysanthemum* 'Citronella' 6ks
- des ces - metlice - *Deschampsia cespitosa* 21ks
- ger pha A - kakost - *Geranium phaeum* 'Album' 17ks
- ger pra MKC - kakost - *Geranium pratense* 'Mrs Kendall Clark' 10ks
- ger san A - kakost - *Geranium sanguineum* 'Album' 22ks
- ger syl - kakost - *Geranium sylvaticum* 16ks

- hel nig - čemeřice - *Helleborus niger* 9ks
- hem lil - denivka - *Hemerocallis lilioasphodelus* 15ks
- hem VB - denivka - *Hemerocallis* 'Vicountess Byng' 10ks
- iri BS - kosatec - *Iris* 'Baby Sister' (Sib) 15ks
- leu sup - kopretina - *Leucanthemum* × *superbum* 8ks
- luz syl - bika - *Luzula sylvatica* 8ks
- mal mos - sléz - *Malva moschata* 7ks
- mol cae H - bezkoleneček - *Molinia caerulea* subsp. *caerulea* 'Heidebraut' 21ks
- pae lac FC - pivoňka - *Paeonia lactiflora* 'Felix Crousse' 8ks
- pae lac FM - pivoňka - *Paeonia lactiflora* 'Festiva Maxima' 15ks
- ◉ - prvosenka - *Primula vulgaris* 7 hnízd po 3 ks 21ks
- sal nem S - šalvěj - *Salvia nemorosa* 'Schneehügel' 10ks
- sal syl B - šalvěj - *Salvia* × *sylvestris* 'Blauhügel' 15ks
- tha aqu T - žluťucha - *Thalictrum aquilegifolium* 'Thundercloud' 18ks
- vin min ATR - barvínek - *Vinca minor* 'Atropurpurea' 12ks

Pozn: osazovací mřížka po 1m

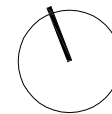

akce: TRVALKOVÉ ZÁHONY PŘED LETOHRÁDKEM HVĚZDA			
investor: Magistrát hl.m.Prahy	autor: Ing. Ondřej Fous		
stupeň dokumentace: projekt pro provedení stavby			
název výkresu: <b>OSAZOVACÍ PLÁN - JIŽNÍ ZÁHON ČÁST B</b>			
datum: 11/2015	měřítko: 1:50	č.v.: <b>6</b>	č.paré:

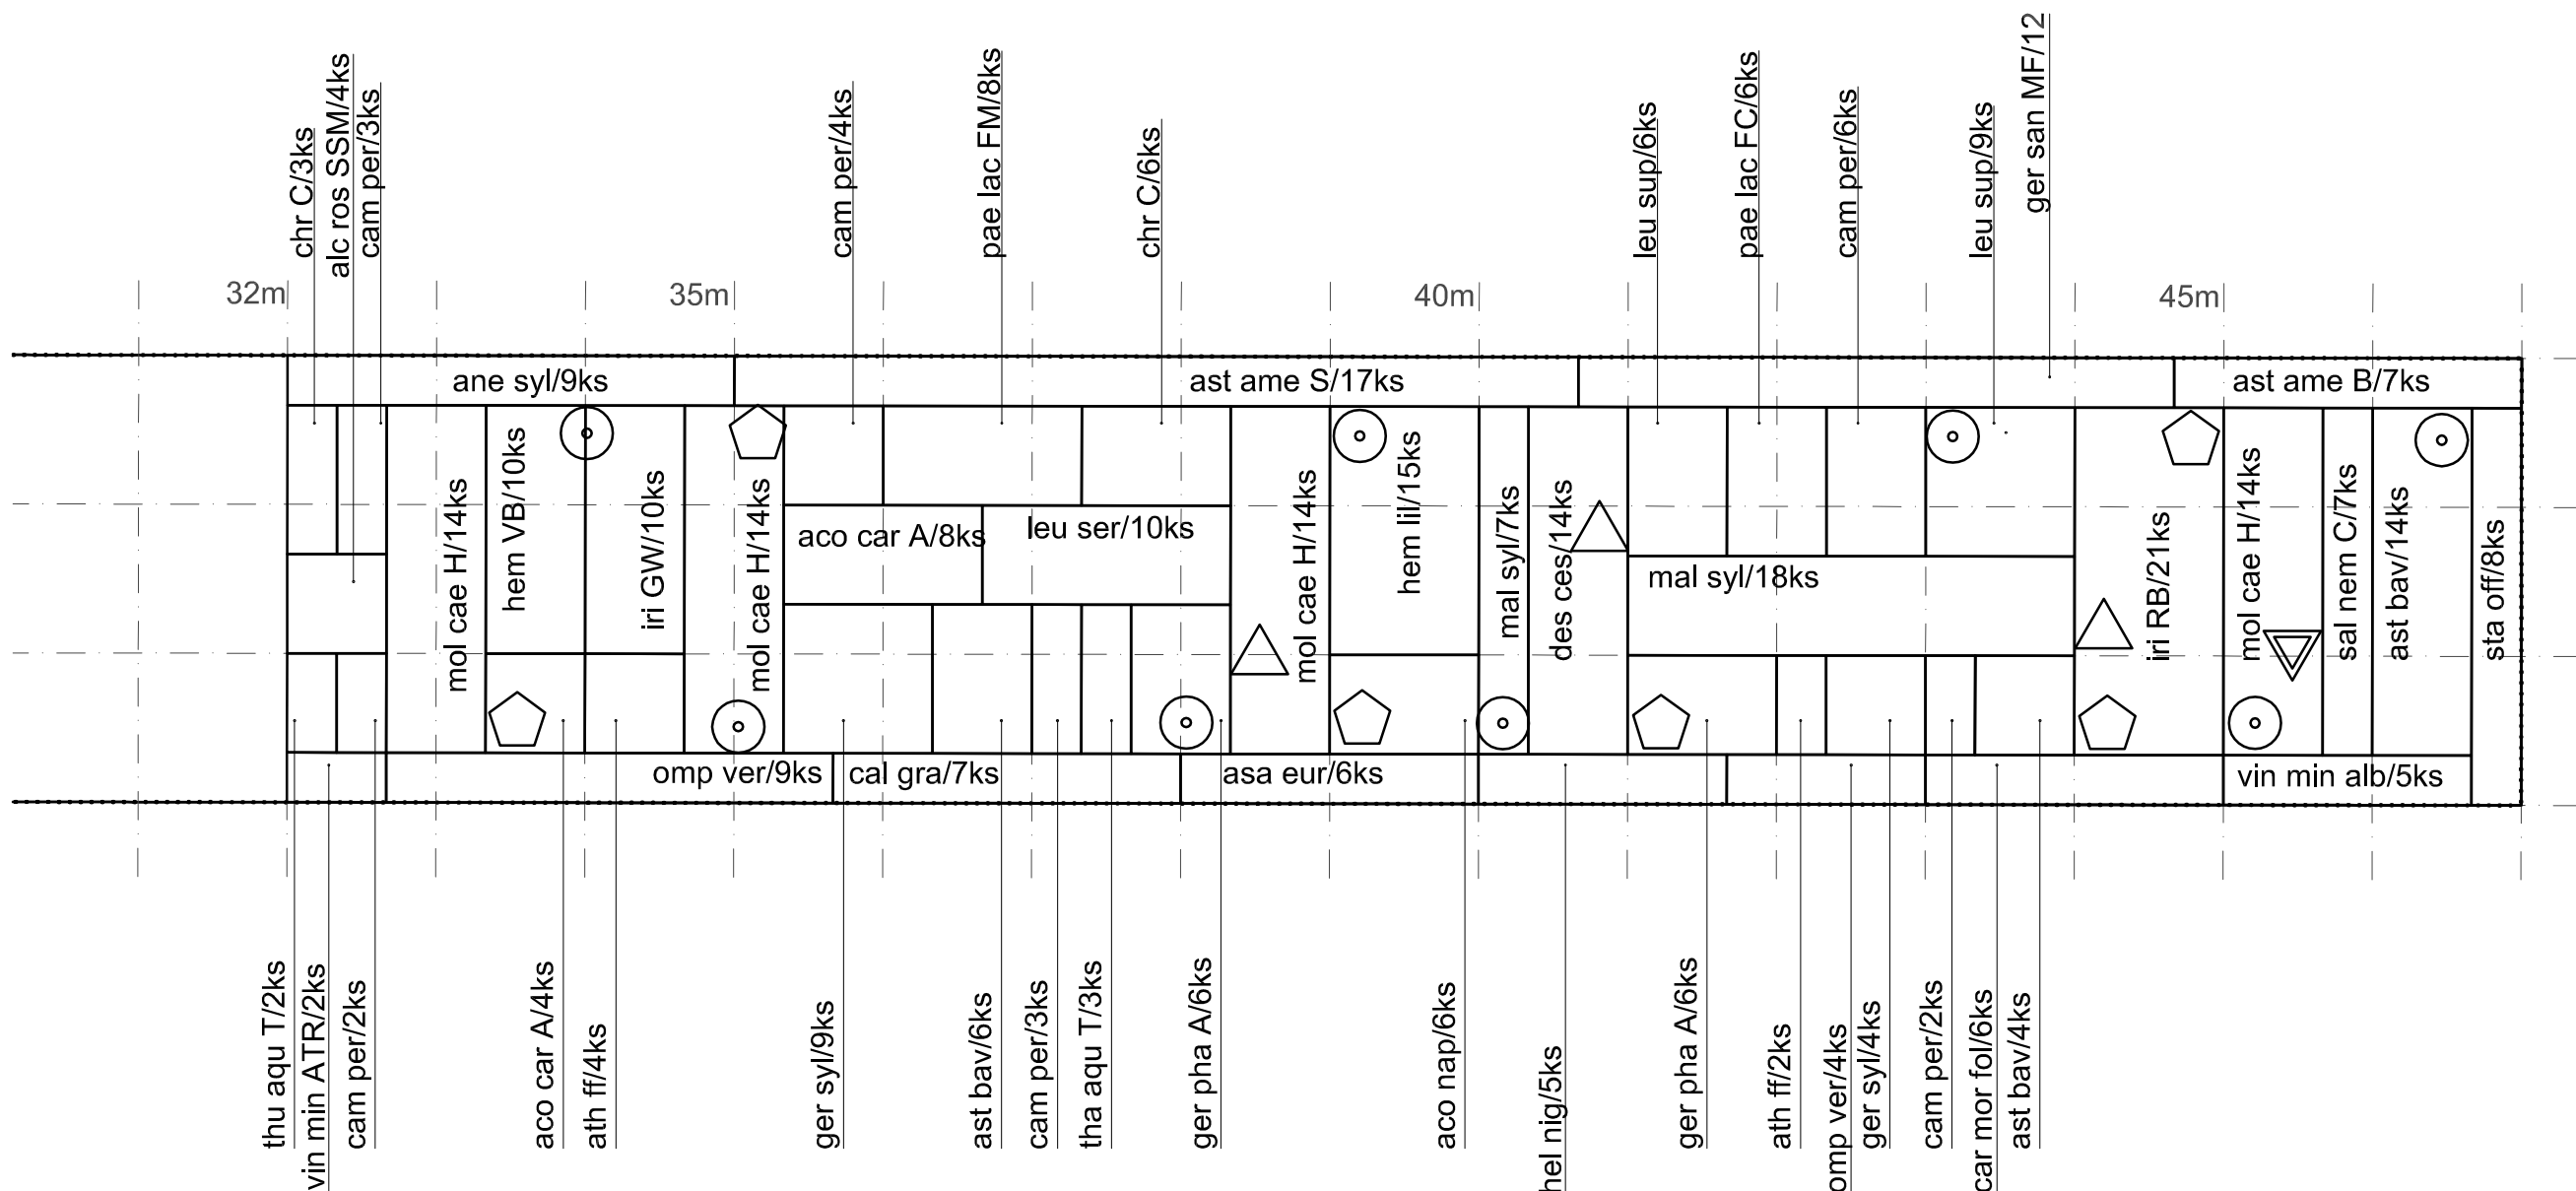

TRVALKY (9ks/m<sup>2</sup>, pokud není uvedeno jinak):


- aco car A - oměj - *Aconitum carmichaelii* 'Arendsii' 12ks
- aco nap - oměj - *Aconitum napellus* 6ks
- alc roe SSM - topolovka - *Alcea rosea* 'Simplex Single Mix' 4ks
- ◊ - sasanka - *Anemone nemorosa* 'Robinsoniana' 9ks  
3 hnízda po 3 ks
- ane syl - sasanka - *Anemone sylvestris* 9ks
- △ - orlíček - *Aquilegia vulgaris* Grandmother's Garden Group 3ks  
1 hnízdo po 3 ks
- asa eur - kopytník - *Asarum europaeum* 6ks
- ast ame B - hvězdnice - *Aster amellus* 'Brilliant' 7ks
- ast ame S - hvězdnice - *Aster amellus* 'Sonora' 17ks
- ast bav - jarmanka - *Astrantia bavarica* 24ks
- ant ff - papradka - *Athyrium filix-femina* 6ks
- cal gra - marulka - *Calamintha grandiflora* 7ks
- cam per - bzvonek - *Campanula persicifolia* 20ks
- car mor fol - ostřice - *Carex morrowii* subs. *foliosissima* 6ks
- chr C - chryzantéma - *Chrysanthemum* 'Citronella' 9ks
- des ces - metlice - *Deschampsia cespitosa* 14ks
- ger pha A - kakost - *Geranium phaeum* 'Album' 12ks
- ger san MF - kakost - *Geranium sanguineum* 'Max Frei' 12ks

- ger syl - kakost - *Geranium sylvaticum* 13ks
- hel nig - čemeřice - *Helleborus niger* 5ks
- hem lil - denivka - *Hemerocallis lilioasphodelus* 15ks
- hem VB - denivka - *Hemerocallis* 'Vicountess Byng' 10ks
- iri RB - kosatec - *Iris* 'Regency Belle' (Sib) 21ks
- iri GW - kosatec - *Iris* 'Gull's Wing' (Sib) 10ks
- leu ser - luhovnice - *Leucanthemella serotina* 10ks
- leu sup - kopretina - *Leucanthemum* × *superbum* 15ks
- mal syl - sléz - *Malva sylvestris* 25ks
- mol cae H - bezkolenec - *Molinia caerulea* subsp. *caerulea* 'Heidebraut' 56ks
- omp ver - pupkovec - *Omphalodes verna* 13ks
- pae lac FC - pivoňka - *Paeonia lactiflora* 'Felix Crousse' 6ks
- pae lac FM - pivoňka - *Paeonia lactiflora* 'Festiva Maxima' 8ks
- ▽ - kokořík - *Polygonatum multiflorum* 3ks  
1 hnízdo po 3ks
- - prvosenka - *Primula vulgaris* 9ks  
3 hnízda po 3ks
- sal nem S - šalvěj - *Salvia nemorosa* 'Schneehügel' 7ks


- sta off - bukvice - *Stachys officinalis* 8ks
- tha aqu T - žluťucha - *Thalictrum aquilegifolium* 'Thundercloud' 5ks
- vin min alb - barvínek - *Vinca minor* f. *alba* 5ks
- vin min ATR - barvínek - *Vinca minor* 'Atropurpurea' 2ks

Pozn: osazovací mřížka po 1m

akce: TRVALKOVÉ ZÁHONY PŘED LETOHRÁDKEM HVĚZDA			
investor: Magistrát hl.m.Prahy	autor: Ing. Ondřej Fous		
stupeň dokumentace: projekt pro provedení stavby			
název výkresu: <b>OSAZOVACÍ PLÁN - JIŽNÍ ZÁHON ČÁST C</b>			
datum: 11/2015	měřítko: 1:50	č.v.: 7	č.paré:

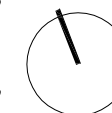

# SEVERNÍ ZÁHON

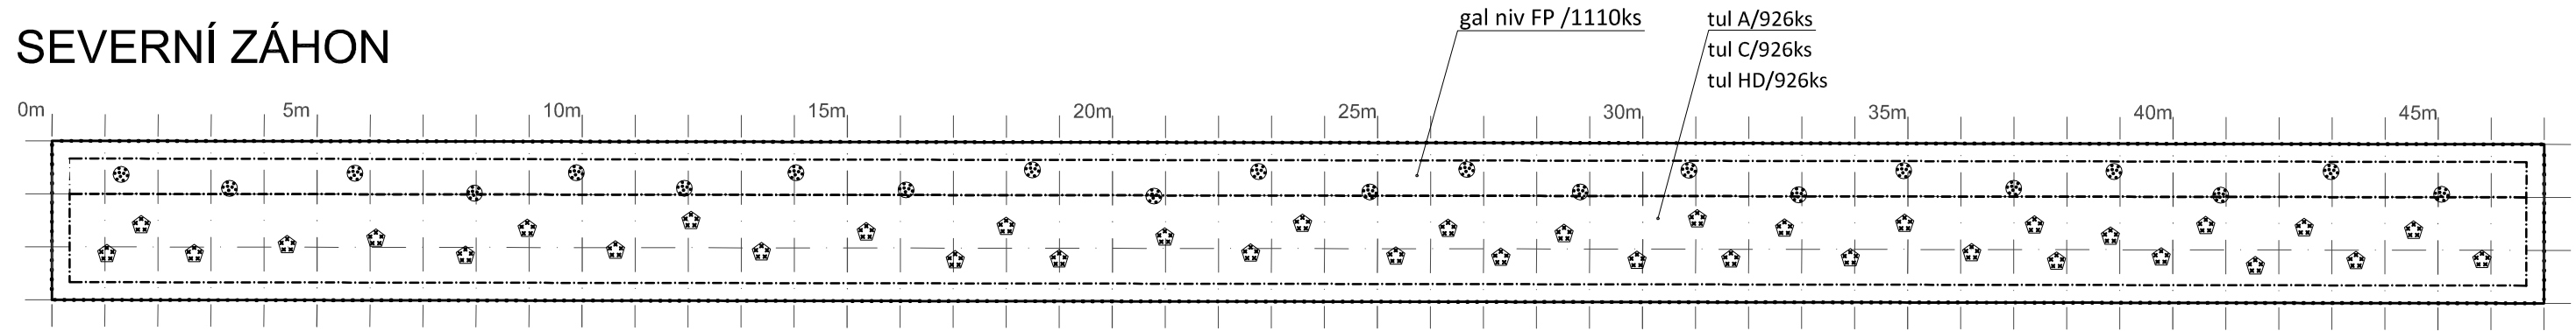

## SEVERNÍ ZÁHON

CIBULOVINY (36ks/m<sup>2</sup>, pokud není uvedeno jinak):


gal niv FP - sněženka - <i>Galanthus nivalis</i> f. <i>pleniflorus</i> 'Flore Pleno'	1110ks
lilie - <i>Lilium candidum</i> - 39hnízd po 5 ks	195ks
narcis - <i>Narcissus poeticus</i> - 22hnízd po 10 ks	220ks
tul A - tulipán - <i>Tulipa</i> 'Ancilla'	926ks
tul C -tulipán - <i>Tulipa</i> 'Corona'	926ks
tul HD - tulipán - <i>Tulipa</i> 'Heart's Delight'	926ks

## JIŽNÍ ZÁHON

CIBULOVINY (36ks/m<sup>2</sup>, pokud není uvedeno jinak):

gal niv FP - sněženka - <i>Galanthus nivalis</i> f. <i>pleniflorus</i> 'Flore Pleno'	2270ks
lilie - <i>Lilium candidum</i> - 38hnízd po 5 ks	190ks
narcis - <i>Narcissus poeticus</i> - 22hnízd po 10 ks	220ks
tul A - tulipán - <i>Tulipa</i> 'Ancilla'	370ks
tul C -tulipán - <i>Tulipa</i> 'Corona'	370ks
tul HD - tulipán - <i>Tulipa</i> 'Heart's Delight'	370ks

# JIŽNÍ ZÁHON

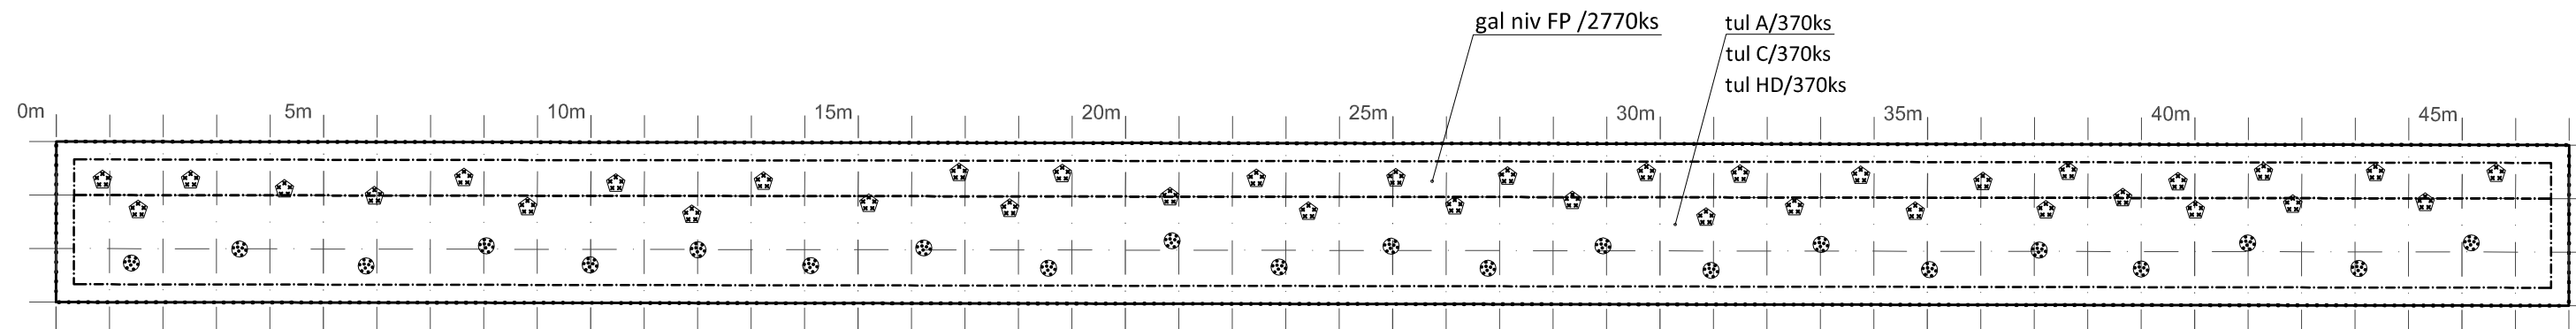


Pozn: osazovací mřížka po 1m


akce: TRVALKOVÉ ZÁHONY PŘED LETOHRÁDKEM HVĚZDA			
investor: Magistrát hl.m.Prahy	autor: Ing. Ondřej Fous		
stupeň dokumentace: projekt pro provedení stavby			
název výkresu: OSAZOVACÍ PLÁN CIBULOVINY			
datum: 11/2015	měřítko: 1:125	č.v.: 8	č.paré: 





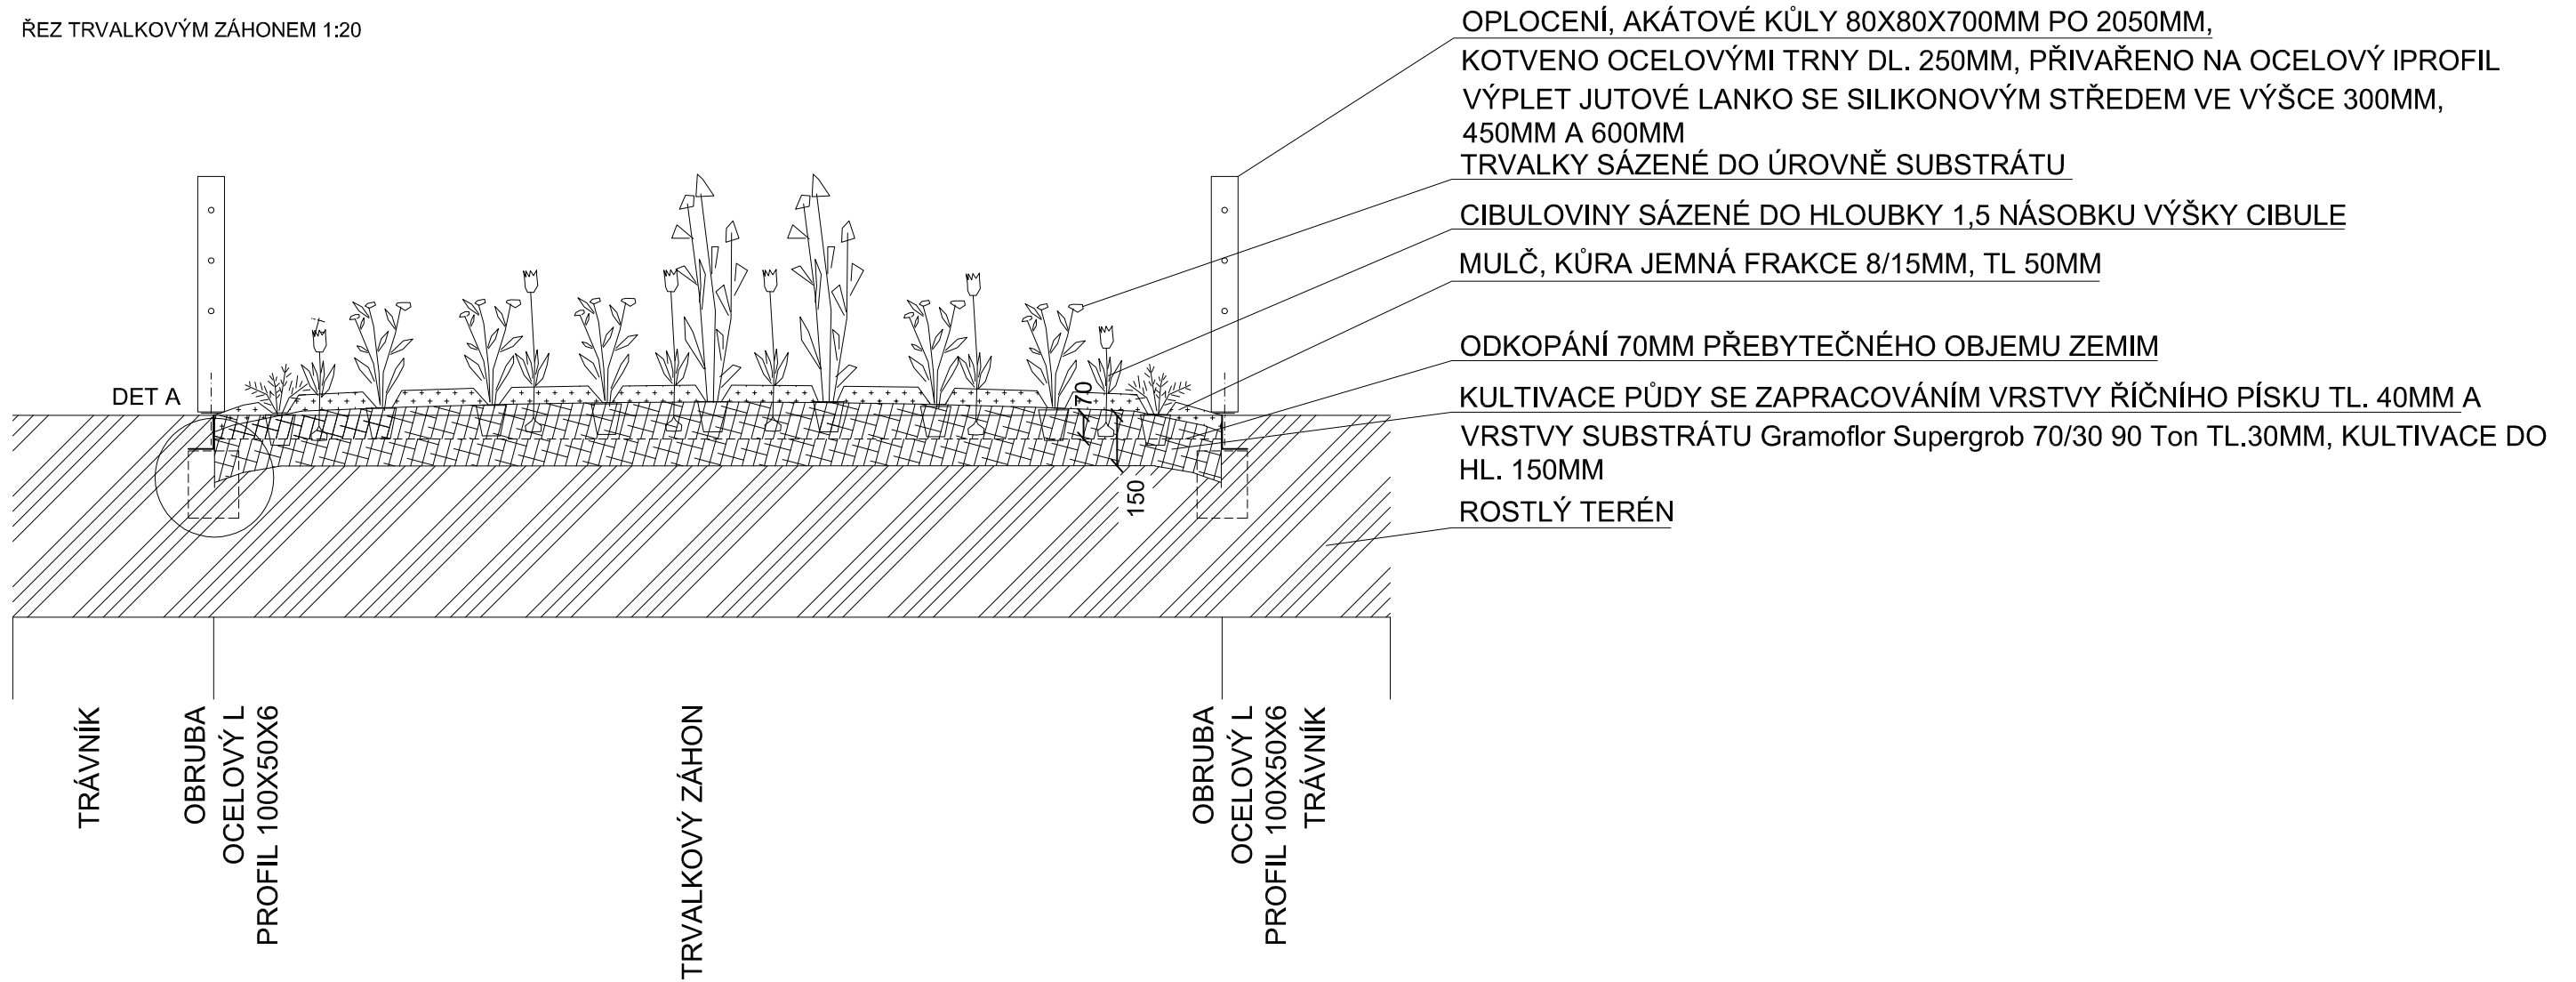

DETAIL A 1:5

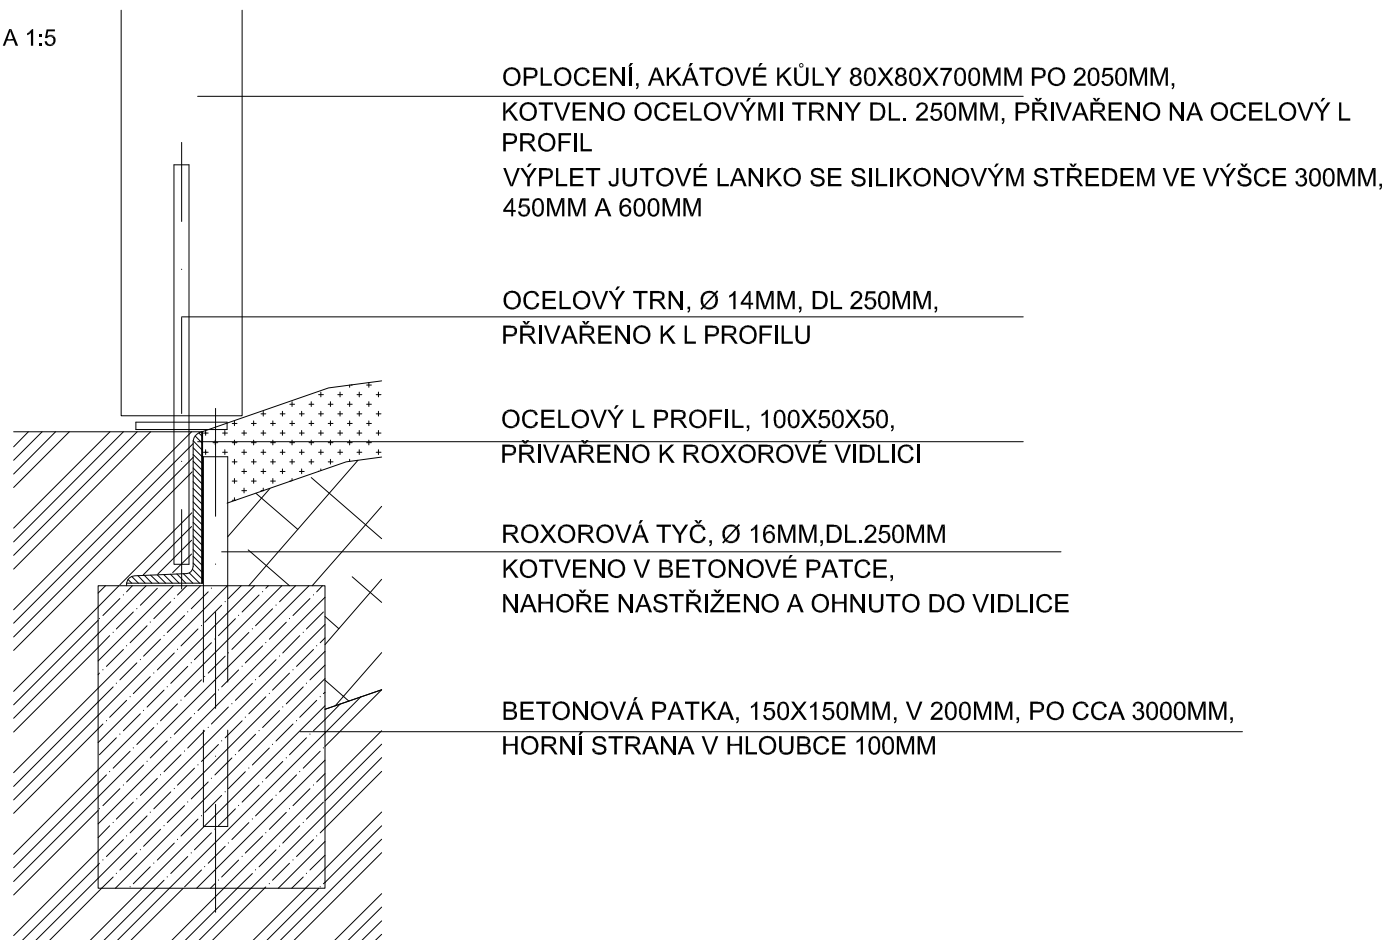

akce: TRVALKOVÉ ZÁHONY PŘED LETOHRÁDKEM HVĚZDA			
investor: Magistrát hl.m.Prahy	autor: Ing. Ondřej Fous		
stupeň dokumentace: projekt pro provedení stavby			
název výkresu: ŘEZ TRVALKOVÝM ZÁHONEM, DETAIL A			
datum: 11/2015	měřítko: 1:20, 1:5	č.v.: 9	č.paré:

## VÝKAZ VÝMĚR

### TECHNICKÉ ŘEŠENÍ

plocha celkem 282m<sup>2</sup>

sejmutí drnu	44,9	m <sup>2</sup>
položení drnu	12,4	m <sup>2</sup>
nadbytečný drn k odvozu	32,5	m <sup>2</sup>
odkopání 70mm přebytečného objemu zemin	16,5	m <sup>3</sup>
substrát Gramoflor Supergrob 70/30 90 Ton, tl 30mm	8,46	m <sup>3</sup>
říční písek, tl 40mm	11,28	m <sup>3</sup>
mulč, kůra jemná frakce 8/15mm, tl. 50mm	14,1	m <sup>3</sup>
beton C 12/15, patky 150x150x200mm, 68ks	0,4	m <sup>3</sup>
roxorová tyč, M 16mm, dl 250mm, 68ks	17	m
ocelový L profil, 100x50x6mm	200	m
akátové kůly 80x80x700mm, po cca 2050mm, 96ks	0,43	m <sup>3</sup>
ocelové trny, roxor tyč M 14, dl 250mm, 96ks	24	m
jutové lanko se silikonovým středem	640	m
tablety Silvamix forte 60	2538	ks

### VEGETAČNÍ ÚPRAVY

výsadba trvalek P9	2587	ks
výsadba kontejnerovaných trvalek, 2l	203	ks
výsadba cibulovin	8093	ks

## VÝKAZ ROSTLINNÉHO MATERIÁLU - SEVERNÍ ZÁHON

Pol. č.	Název	Specifikace	Počet ks
TRVALKY:			
1	<i>Aconitum carmichaelii</i> 'Arendsii'	P9	14
2	<i>Aconitum napellus</i>	P9	0
3	<i>Achillea</i> 'Credo'	P9	15
4	<i>Achillea</i> 'Moonshine'	P9	34
5	<i>Alcea rosea</i> 'Simplex Single Mix'	kontejner 2l	46
6	<i>Anemone nemorosa</i> 'Robinsoniana'	P9l	45
7	<i>Anemone sylvestris</i>	P9	24
8	<i>Aquilegia vulgaris</i> Grandmother's Garden Group	P9	33
9	<i>Aruncus dioicus</i>	P9	16
10	<i>Asarum europaeum</i>	P9	27
11	<i>Aster amellus</i> 'Brilliant'	P9	17
12	<i>Aster amellus</i> 'Sonora'	P9	49
13	<i>Astrantia bavarica</i>	P9	29
14	<i>Athyrium filix-femina</i>	P9	18
15	<i>Calamintha grandiflora</i>	P9	18
16	<i>Campanula persicifolia</i>	P9	52
17	<i>Carex morrowii</i> subs. <i>foliosissima</i>	P9	14
18	<i>Chrysanthemum</i> 'Citronella'	P9	28
19	<i>Deschampsia cespitosa</i>	P9	42
20	<i>Dictamnus albus</i>	kontejner 2l	6
21	<i>Dictamnus albus</i> var. <i>Albus</i>	kontejner 2l	3
22	<i>Geranium phaeum</i> 'Album'	P9	35
23	<i>Geranium pratense</i> 'Mrs Kendall Clark'	P9	22
24	<i>Geranium sanguineum</i> 'Max Frei'	P9	22
25	<i>Geranium sanguineum</i> 'Album'	P9	29
26	<i>Geranium sylvaticum</i>	P9	27
27	<i>Helleborus niger</i>	P9	17
28	<i>Hemerocallis lilioasphodelus</i>	P9	56
29	<i>Hemerocallis</i> 'Vicountess Byng'	P9	42
30	<i>Iris</i> 'Baby Sister' (Sib)	P9	42
31	<i>Iris</i> 'Regency Belle' (Sib)	P9	35
32	<i>Iris</i> 'Gull's Wing' (Sib)	P9	28
33	<i>Leucanthemella serotina</i>	P9	32
34	<i>Leucanthemum</i> × <i>superbum</i>	P9	60
35	<i>Luzula sylvatica</i>	P9	17
36	<i>Malva moschata</i>	P9	42
37	<i>Malva sylvestris</i>	P9	21
38	<i>Molinia caerulea</i> subsp. <i>caerulea</i> 'Heidebraut'	P9	105
39	<i>Omphalodes verna</i>	P9	18
40	<i>Paeonia lactiflora</i> 'Felix Crousse'	kontejner 2l	18
41	<i>Paeonia lactiflora</i> 'Festiva Maxima'	kontejner 2l	27

Pol. č.	Název	Specifikace	Počet ks
42	<i>Persicaria bistorta</i>	P9	8
43	<i>Polygonatum multiflorum</i>	P9	0
44	<i>Primula vulgaris</i>	P9	51
45	<i>Salvia nemorosa</i> 'Caradonna'	P9	21
46	<i>Salvia nemorosa</i> 'Schneehügel'	P9	19
47	<i>Salvia</i> × <i>sylvestris</i> 'Blauhügel'	P9	27
48	<i>Stachys officinalis</i>	P9	8
49	<i>Thalictrum aquilegifolium</i> 'Thundercloud'	P9	20
50	<i>Vinca minor</i> f. <i>alba</i>	P9	7
51	<i>Vinca minor</i> 'Atropurpurea'	P9	12
52	<i>Vinca minor</i> 'La Grave'	P9	9
	TRVALKY CELKEM		1407
CIBULOVINY:			
53	<i>Galanthus nivalis</i> f. <i>pleniflorus</i> 'Flore Pleno'	PK	1110
54	<i>Lilium candidum</i>	PK	195
55	<i>Narcissus poeticus</i>	PK	220
56	<i>Tulipa</i> 'Ancilla'	PK	926
57	<i>Tulipa</i> 'Corona'	PK	926
58	<i>Tulipa</i> 'Heart's Delight'	PK	926
	CIBULOVINY CELKEM		4303

## VÝKAZ ROSTLINNÉHO MATERIÁLU - JIŽNÍ ZÁHON

Pol. č.	Název	Specifikace	Počet ks
TRVALKY:			
1	<i>Aconitum carmichaelii</i> 'Arendsii'	P9	24
2	<i>Aconitum napellus</i>	P9	19
3	<i>Achillea</i> 'Credo'	P9	0
4	<i>Achillea</i> 'Moonshine'	P9	0
5	<i>Alcea rosea</i> 'Simplex Single Mix'	kontejner 2l	46
6	<i>Anemone nemorosa</i> 'Robinsoniana'	P9l	42
7	<i>Anemone sylvestris</i>	P9	26
8	<i>Aquilegia vulgaris</i> Grandmother's Garden Group	P9	24
9	<i>Aruncus dioicus</i>	P9	30
10	<i>Asarum europaeum</i>	P9	30
11	<i>Aster amellus</i> 'Brilliant'	P9	16
12	<i>Aster amellus</i> 'Sonora'	P9	49
13	<i>Astrantia bavarica</i>	P9	55
14	<i>Athyrium filix-femina</i>	P9	54
15	<i>Calamintha grandiflora</i>	P9	19
16	<i>Campanula persicifolia</i>	P9	52
17	<i>Carex morrowii</i> subs. <i>foliosissima</i>	P9	14
18	<i>Chrysanthemum</i> 'Citronella'	P9	28
19	<i>Deschampsia cespitosa</i>	P9	42
20	<i>Dictamnus albus</i>	kontejner 2l	0
21	<i>Dictamnus albus</i> var. <i>Albus</i>	kontejner 2l	0
22	<i>Geranium phaeum</i> 'Album'	P9	46
23	<i>Geranium pratense</i> 'Mrs Kendall Clark'	P9	10
24	<i>Geranium sanguineum</i> 'Max Frei'	P9	21
25	<i>Geranium sanguineum</i> 'Album'	P9	29
26	<i>Geranium sylvaticum</i>	P9	39
27	<i>Helleborus niger</i>	P9	14
28	<i>Hemerocallis lilioasphodelus</i>	P9	40
29	<i>Hemerocallis</i> 'Vicountess Byng'	P9	35
30	<i>Iris</i> 'Baby Sister' (Sib)	P9	30
31	<i>Iris</i> 'Regency Belle' (Sib)	P9	29
32	<i>Iris</i> 'Gull's Wing' (Sib)	P9	20
33	<i>Leucanthemella serotina</i>	P9	10
34	<i>Leucanthemum</i> × <i>superbum</i>	P9	35
35	<i>Luzula sylvatica</i>	P9	14
36	<i>Malva moschata</i>	P9	14
37	<i>Malva sylvestris</i>	P9	47
38	<i>Molinia caerulea</i> subsp. <i>caerulea</i> 'Heidebraut'	P9	112
39	<i>Omphalodes verna</i>	P9	20
40	<i>Paeonia lactiflora</i> 'Felix Crousse'	kontejner 2l	34
41	<i>Paeonia lactiflora</i> 'Festiva Maxima'	kontejner 2l	23

Pol. č.	Název	Specifikace	Počet ks
42	<i>Persicaria bistorta</i>	P9	8
43	<i>Polygonatum multiflorum</i>	P9	9
44	<i>Primula vulgaris</i>	P9	39
45	<i>Salvia nemorosa</i> 'Caradonna'	P9	14
46	<i>Salvia nemorosa</i> 'Schneehügel'	P9	17
47	<i>Salvia</i> × <i>sylvestris</i> 'Blauhügel'	P9	18
48	<i>Stachys officinalis</i>	P9	8
49	<i>Thalictrum aquilegifolium</i> 'Thundercloud'	P9	50
50	<i>Vinca minor</i> f. <i>alba</i>	P9	5
51	<i>Vinca minor</i> 'Atropurpurea'	P9	14
52	<i>Vinca minor</i> 'La Grave'	P9	9
TRVALKY CELKEM			1383
CIBULOVINY:			
53	<i>Galanthus nivalis</i> f. <i>pleniflorus</i> 'Flore Pleno'	PK	2270
54	<i>Lilium candidum</i>	PK	190
55	<i>Narcissus poeticus</i>	PK	220
56	<i>Tulipa</i> 'Ancilla'	PK	370
57	<i>Tulipa</i> 'Corona'	PK	370
58	<i>Tulipa</i> 'Heart's Delight'	PK	370
CIBULOVINY CELKEM			3790

## CELKOVÝ VÝKAZ ROSTLINNÉHO MATERIÁLU

Pol. č.	Název	Specifikace	Počet ks
TRVALKY:			
1	<i>Aconitum carmichaelii</i> 'Arendsii'	P9	38
2	<i>Aconitum napellus</i>	P9	19
3	<i>Achillea</i> 'Credo'	P9	15
4	<i>Achillea</i> 'Moonshine'	P9	34
5	<i>Alcea rosea</i> 'Simplex Single Mix'	kontejner 2l	92
6	<i>Anemone nemorosa</i> 'Robinsoniana'	P9l	87
7	<i>Anemone sylvestris</i>	P9	50
8	<i>Aquilegia vulgaris</i> Grandmother's Garden Group	P9	57
9	<i>Aruncus dioicus</i>	P9	46
10	<i>Asarum europaeum</i>	P9	57
11	<i>Aster amellus</i> 'Brilliant'	P9	33
12	<i>Aster amellus</i> 'Sonora'	P9	98
13	<i>Astrantia bavarica</i>	P9	84
14	<i>Athyrium filix-femina</i>	P9	72
15	<i>Calamintha grandiflora</i>	P9	37
16	<i>Campanula persicifolia</i>	P9	104
17	<i>Carex morrowii</i> subs. <i>foliosissima</i>	P9	28
18	<i>Chrysanthemum</i> 'Citronella'	P9	56
19	<i>Deschampsia cespitosa</i>	P9	84
20	<i>Dictamnus albus</i>	kontejner 2l	6
21	<i>Dictamnus albus</i> var. <i>Albus</i>	kontejner 2l	3
22	<i>Geranium phaeum</i> 'Album'	P9	81
23	<i>Geranium pratense</i> 'Mrs Kendall Clark'	P9	32
24	<i>Geranium sanguineum</i> 'Max Frei'	P9	43
25	<i>Geranium sanguineum</i> 'Album'	P9	58
26	<i>Geranium sylvaticum</i>	P9	66
27	<i>Helleborus niger</i>	P9	31
28	<i>Hemerocallis lilioasphodelus</i>	P9	96
29	<i>Hemerocallis</i> 'Vicountess Byng'	P9	77
30	<i>Iris</i> 'Baby Sister' (Sib)	P9	72
31	<i>Iris</i> 'Regency Belle' (Sib)	P9	64
32	<i>Iris</i> 'Gull's Wing' (Sib)	P9	48
33	<i>Leucanthemella serotina</i>	P9	42
34	<i>Leucanthemum</i> × <i>superbum</i>	P9	95
35	<i>Luzula sylvatica</i>	P9	31
36	<i>Malva moschata</i>	P9	56
37	<i>Malva sylvestris</i>	P9	68
38	<i>Molinia caerulea</i> subsp. <i>caerulea</i> 'Heidebraut'	P9	217
39	<i>Omphalodes verna</i>	P9	38
40	<i>Paeonia lactiflora</i> 'Felix Crousse'	kontejner 2l	52
41	<i>Paeonia lactiflora</i> 'Festiva Maxima'	kontejner 2l	50

Pol. č.	Název	Specifikace	Počet ks
42	<i>Persicaria bistorta</i>	P9	16
43	<i>Polygonatum multiflorum</i>	P9	9
44	<i>Primula vulgaris</i>	P9	90
45	<i>Salvia nemorosa</i> 'Caradonna'	P9	35
46	<i>Salvia nemorosa</i> 'Schneehügel'	P9	36
47	<i>Salvia</i> × <i>sylvestris</i> 'Blauhügel'	P9	45
48	<i>Stachys officinalis</i>	P9	16
49	<i>Thalictrum aquilegifolium</i> 'Thundercloud'	P9	70
50	<i>Vinca minor</i> f. <i>alba</i>	P9	12
51	<i>Vinca minor</i> 'Atropurpurea'	P9	26
52	<i>Vinca minor</i> 'La Grave'	P9	18
	TRVALKY CELKEM		2790
CIBULOVINY:			
53	<i>Galanthus nivalis</i> f. <i>pleniflorus</i> 'Flore Pleno'	PK	3380
54	<i>Lilium candidum</i>	PK	385
55	<i>Narcissus poeticus</i>	PK	440
56	<i>Tulipa</i> 'Ancilla'	PK	1296
57	<i>Tulipa</i> 'Corona'	PK	1296
58	<i>Tulipa</i> 'Heart's Delight'	PK	1296
	CIBULOVINY CELKEM		8093

## PLÁN PÉČE

prvek	práce	četnost	poznámka
<b>LEDEN:</b>			
<b>ÚNOR:</b>			
technické prvky	kontrola úplnosti a pevnosti oplocení, opravy a doplnění		
trvalky	kontrola nových výsadeb/dosadeb, zatlačení rostlin vytahovaných	1x	
<b>BŘEZEN:</b>			
trvalky, cibuloviny	střih nadzemní části odumřelých dormantních rostlin včetně trav	1x	totální střih, v prvním a druhém roce po výsadbě snižená pracnost, v plném provedení v 3. roce
	střih nadzemní části stálezelených a polostálezelených rostlin		úprava, zakrácení a výchova, v prvním a druhém roce po výsadbě snižená pracnost, v plném provedení v 3. roce
	odstranění listů a organických zbytků (hrabání, foukání, vysávání)	1x	
	odvoz odpadu	1x	
<b>DUBEN:</b>			
	vizuální kontrola výsadeb	3x	od 2. roku četnost 1x, nutná blízká detailní kontrola rostlin
	vyhnojení výsadeb dlouhodobě působícím hnojivem 30g/m <sup>2</sup> (Osi	1x	dávku lze od třetí sezony plošně snížit či přejít k lokálnímu hnojení individuálních rostlin
trvalky, cibuloviny	pletí dle potřeby mechanicky vystřihováním	1-2x	v 1. roce zejména školkařský plevel
	redukce přerůstajících rámců a semenáčků dle pokynů na taxon	1x	od 3.roku
	odvoz odpadu	1-2x	
	aplikace fungicidů a insekticidů dle potřeby	1x	
	doplnění mulče, kůra 8/15mm (cca 15% plochy)		pouze 1. rok po výsadbě, zejména okolí výsadby (srdíčka)
	dosadba uhynulých rostlin		pouze 1. rok po výsadbě
	revize zalití v ekvivalentu dávky 10l/m <sup>2</sup>	dle potřeby	nutný monitoring vlhkosti pod kůrou
<b>KVĚTEN:</b>			
	vizuální kontrola výsadeb	3x	od 2. roku četnost 1x
trvalky, cibuloviny	pletí dle potřeby mechanicky vystřihováním	1-2x	
	odvoz odpadu	1-2x	
	aplikace fungicidů a insekticidů dle potřeby	1x	
	revize zalití v ekvivalentu dávky 10l/m <sup>2</sup>	dle potřeby	
<b>ČERVEN:</b>			
	vizuální kontrola výsadeb	3x	od 2. roku četnost 1x
trvalky, cibuloviny	odstranění odkvetlých částí rostlin (cibuloviny)	1x	
	pletí dle potřeby mechanicky vystřihováním	1-2x	míra pletí od 1. roku dále klesá
	odvoz odpadu	1-2x	
	aplikace fungicidů a insekticidů dle potřeby	1x	
	revize zalití v ekvivalentu dávky 10l/m <sup>2</sup>	2 x a dle potřeby	riziko přisušku
<b>ČERVENEC:</b>			
	vizuální kontrola výsadeb	3x	od 2. roku četnost 1x
trvalky, cibuloviny	pletí dle potřeby mechanicky vystřihováním	1-2x	
	odvoz odpadu	1-2x	
	odstranění odkvetlých částí rostlin dle pokynů na taxon	1x	
	aplikace fungicidů a insekticidů dle potřeby	1x	
	revize zalití v ekvivalentu dávky 10l/m <sup>2</sup>	2 x a dle potřeby	riziko přisušku

prvek	práce	četnost	poznámka
<b>SRPEN:</b>			
	vizuální kontrola výsadeb	3x	od 2. roku četnost 1x
trvalky, cibuloviny	pletí dle potřeby mechanicky vystřihováním	1-2x	
	odstranění odkvetlých částí rostlin dle pokynů na taxon	1x	
	odvoz odpadu	1-2x	
	aplikace fungicidů a insekticidů dle potřeby	1x	
	revize zalití v ekvivalentu dávky 10l/m2	2 x a dle potřeby	riziko přisušku
<b>ZÁŘÍ:</b>			
	vizuální kontrola výsadeb	2x	od 2. roku četnost 1x
	podzimní hnojení (K,P,Fe)	1x	
trvalky, cibuloviny	pletí dle potřeby mechanicky vystřihováním	1-2x	
	odstranění odkvetlých částí rostlin dle pokynů na taxon	1x	
	odvoz odpadu	1-2x	
	aplikace fungicidů a insekticidů dle potřeby	1x	
	revize zalití v ekvivalentu dávky 10l/m2	dle potřeby	
<b>ŘÍJEN:</b>			
trvalky, cibuloviny	pletí dle potřeby mechanicky vystřihováním	1-2x	
	odstranění listů (foukání, vysávání)	1x	
	odvoz odpadu	1-2x	
<b>LISTOPAD:</b>			
trvalky, cibuloviny	odstranění listů (foukání, vysávání)	1x	
	odvoz odpadu	1x	
<b>PROSINEC:</b>			

Posouzení zařazení prací "dle potřeby" předchází odůvodněný podnět kvalifikovaného zahradnického pracovníka a následné schválení určeným zástupcem investora.

## SPECIFICKÉ POŽADAVKY NA ÚDRŽBU JEDNOTLIVÝCH ROSTLIN

Název	Údržba
<i>Aconitum carmichaelii</i> 'Arendsii'	opora v prvním roce
<i>Achillea</i> 'Credo'	seříznout po odkvětu
<i>Achillea</i> 'Moonshine'	seříznout po odkvětu
<i>Alcea rosea</i> 'Simplex Single Mix'	seříznout po odkvětu, nutné odstranění zářivě červených barev a případných semenáčů mimo plochu
<i>Aquilegia vulgaris</i> Grandmother's Garden Group	seříznout semeníky po odkvětu, případné semenáče plet, ponechávat jen vtroušeně
<i>Asarum europaeum</i>	omezovat přesahy do trávníku
<i>Astrantia bavarica</i>	seříznout po odkvětu
<i>Calamintha grandiflora</i>	plet semenáčky
<i>Campanula persicifolia</i>	seříznout po odkvětu, po třetím roce přemnožit
<i>Carex morrowii</i> subs. <i>foliosissima</i>	omezovat přesahy do trávníku, případně do okolních rostlin
<i>Chrysanthemum</i> 'Citronella'	zaštípnout na konci června vrcholy
<i>Deschampsia cespitosa</i>	seříznout na konci kvetení nebo v případě rzi
<i>Dictamnus albus</i>	pomalý nástup, individuálně hnojit i v druhém roce
<i>Dictamnus albus</i> var. <i>Albus</i>	pomalý nástup, individuálně hnojit i v druhém roce
<i>Geranium phaeum</i> 'Album'	přemnožit po třetím roce
<i>Geranium pratense</i> 'Mrs Kendall Clark'	seříznout po odkvětu nebo při padlí
<i>Leucanthemella serotina</i>	omezovat v případě přerůstání do okolních, možná potřeba opory v prvních letech
<i>Leucanthemum</i> × <i>superbum</i>	přemnožit v třetím roce
<i>Malva moschata</i>	omezovat v případě přerůstání do okolních
<i>Malva sylvestris</i>	omezovat v případě přerůstání do okolních
<i>Paeonia lactiflora</i> 'Felix Crousse'	pomalý nástup, individuálně hnojit i v druhém roce
<i>Paeonia lactiflora</i> 'Festiva Maxima'	pomalý nástup, individuálně hnojit i v druhém roce
<i>Persicaria bistorta</i>	omezovat v případě přerůstání do okolních
<i>Polygonatum multiflorum</i>	omezovat v případě přerůstání do okolních
<i>Primula vulgaris</i>	ponechat volně k semenění
<i>Salvia nemorosa</i> 'Caradonna'	seříznout po odkvětu, v případě výskytu plžů seříznout jen květy
<i>Salvia nemorosa</i> 'Schneehügel'	seříznout po odkvětu, v případě výskytu plžů seříznout jen květy
<i>Salvia</i> × <i>sylvestris</i> 'Blauhügel'	seříznout po odkvětu, v případě výskytu plžů seříznout jen květy
<i>Stachys officinalis</i>	seříznout po odkvětu
<i>Vinca minor</i> f. <i>alba</i>	omezovat přesahy do trávníku
<i>Vinca minor</i> 'Atropurpurea'	omezovat přesahy do trávníku
<i>Vinca minor</i> 'La Grave'	omezovat přesahy do trávníku