

# 865 / Park Na prameništi

## SPRÁVNÍ OBVOD

Praha 17

## MĚSTSKÁ ČÁST

Praha-Zličín

## KATASTRÁLNÍ ÚZEMÍ

Zličín

## ROZLOHA


13 ha

<b>zN</b>	<b>(12)</b>
ZASTAVITELNOST: zastavitelná nestavební	TYP STRUKTURY: parkové prostranství
<b>/ R</b>	<b>[ R ]</b>
ZPŮSOB VYUŽITÍ: zastavitelná rekreační	MÍRA STABILITY: rozvojová


## CÍLOVÝ CHARAKTER LOKALITY

Naplnit potenciál zastavitelné nestavební, rozvojové, rekreační lokality Park Na Prameništi se strukturou parkového prostranství. Lokalita je součástí krajiny vymezené v ZÚR s názvem Městská krajina Praha.

Cílem navržených regulativů je zachovat charakter a rekreační využití parku Na Prameništi a parku Hrozenkovská, doplnit mobiliář a cestní síť, park plošně rozšířit a vytvořit nová napojení na uliční prostranství okolních lokalit. Park se nachází v mírném svahu severní orientace, který ve směru k západu dosahuje až k silničnímu okruhu.

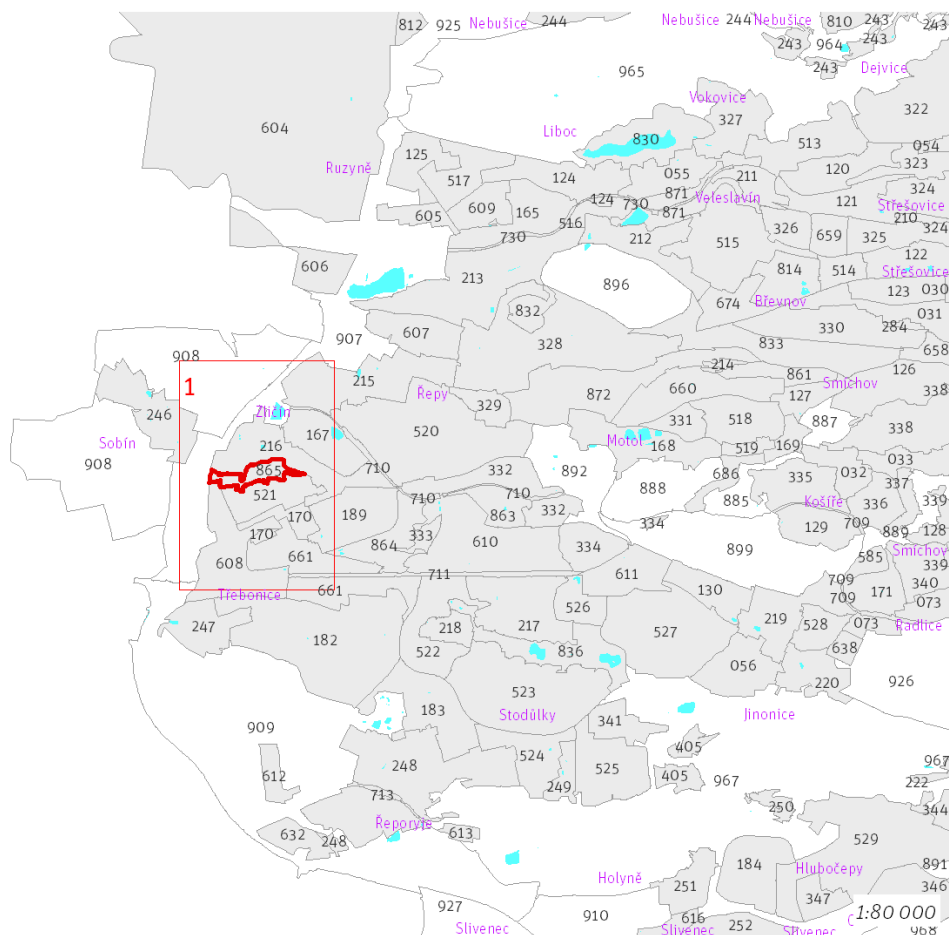

Prehled umístění lokality a klad listů

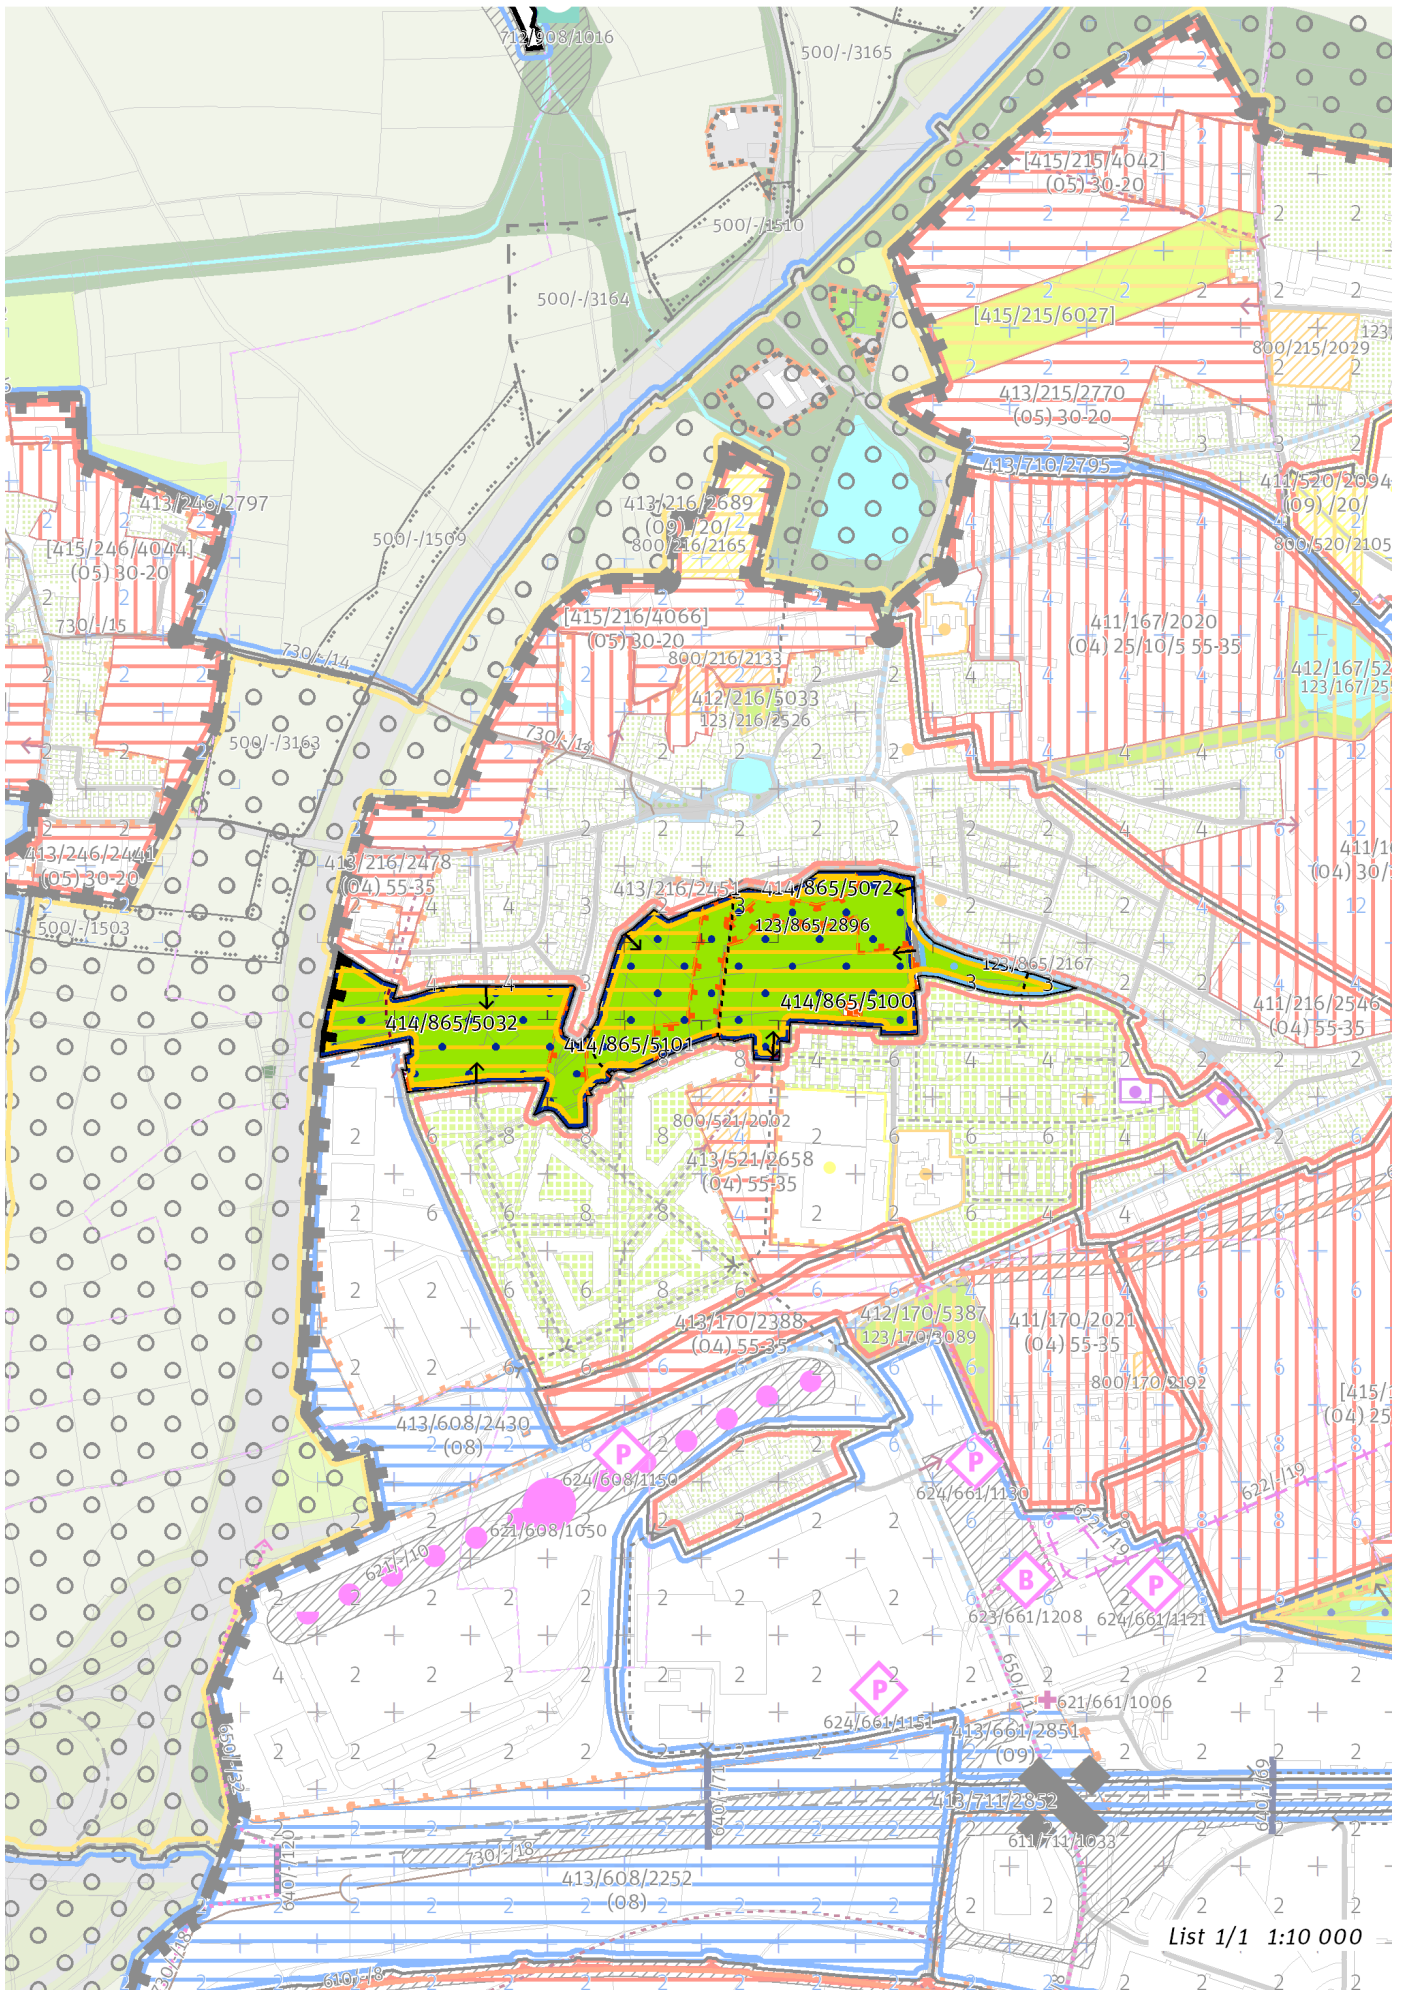

List 1/1 1:10 000

## 100 / MĚSTSKÁ PŘÍRODA

-> (12) Parkové prostranství, čl. 52

### Městské parky

123/865/2167 Park Hrozenkovská - lokální park

123/865/2896 Park Na Prameništi - čtvrtkový park

-> Městský park, čl. 84

-> Hierarchie městských parků, čl. 85

## 200 / VYSTAVĚNÉ PROSTŘEDÍ

Individuální regulativy nejsou stanoveny.

## 300 / VYUŽITÍ ÚZEMÍ

-> Zastavitelná rekreační lokalita, čl. 64

Individuální regulativy nejsou stanoveny.

## 400 / STABILITA A MÍRA VYUŽITÍ ÚZEMÍ

-> Typy stability lokalit, čl. 69

### Nestavební transformační a rozvojové plochy

Rozvojová plocha **414/865/5032** o rozloze 35372 m<sup>2</sup>

Způsob využití: rekreační

Cílová charakteristika plochy: park

Rozvojová plocha **414/865/5101** o rozloze 21262 m<sup>2</sup>

Způsob využití: rekreační

Cílová charakteristika plochy: park

Rozvojová plocha **414/865/5100** o rozloze 32619 m<sup>2</sup>

Způsob využití: rekreační

Cílová charakteristika plochy: park

Rozvojová plocha **414/865/5072** o rozloze 3909 m<sup>2</sup>

Způsob využití: rekreační

Cílová charakteristika plochy: park

## 500 / KRAJINNÁ INFRASTRUKTURA

Individuální regulativy nejsou stanoveny.

## 600 / DOPRAVNÍ INFRASTRUKTURA

Individuální regulativy nejsou stanoveny.

## 700 / TECHNICKÁ INFRASTRUKTURA

Individuální regulativy nejsou stanoveny.

## 800 / VEŘEJNÁ VYBAVENOST

Individuální regulativy nejsou stanoveny.

## 900 / VEŘEJNÝ ZÁJEM

Individuální regulativy nejsou stanoveny.