


TRVALKY

M 1:50

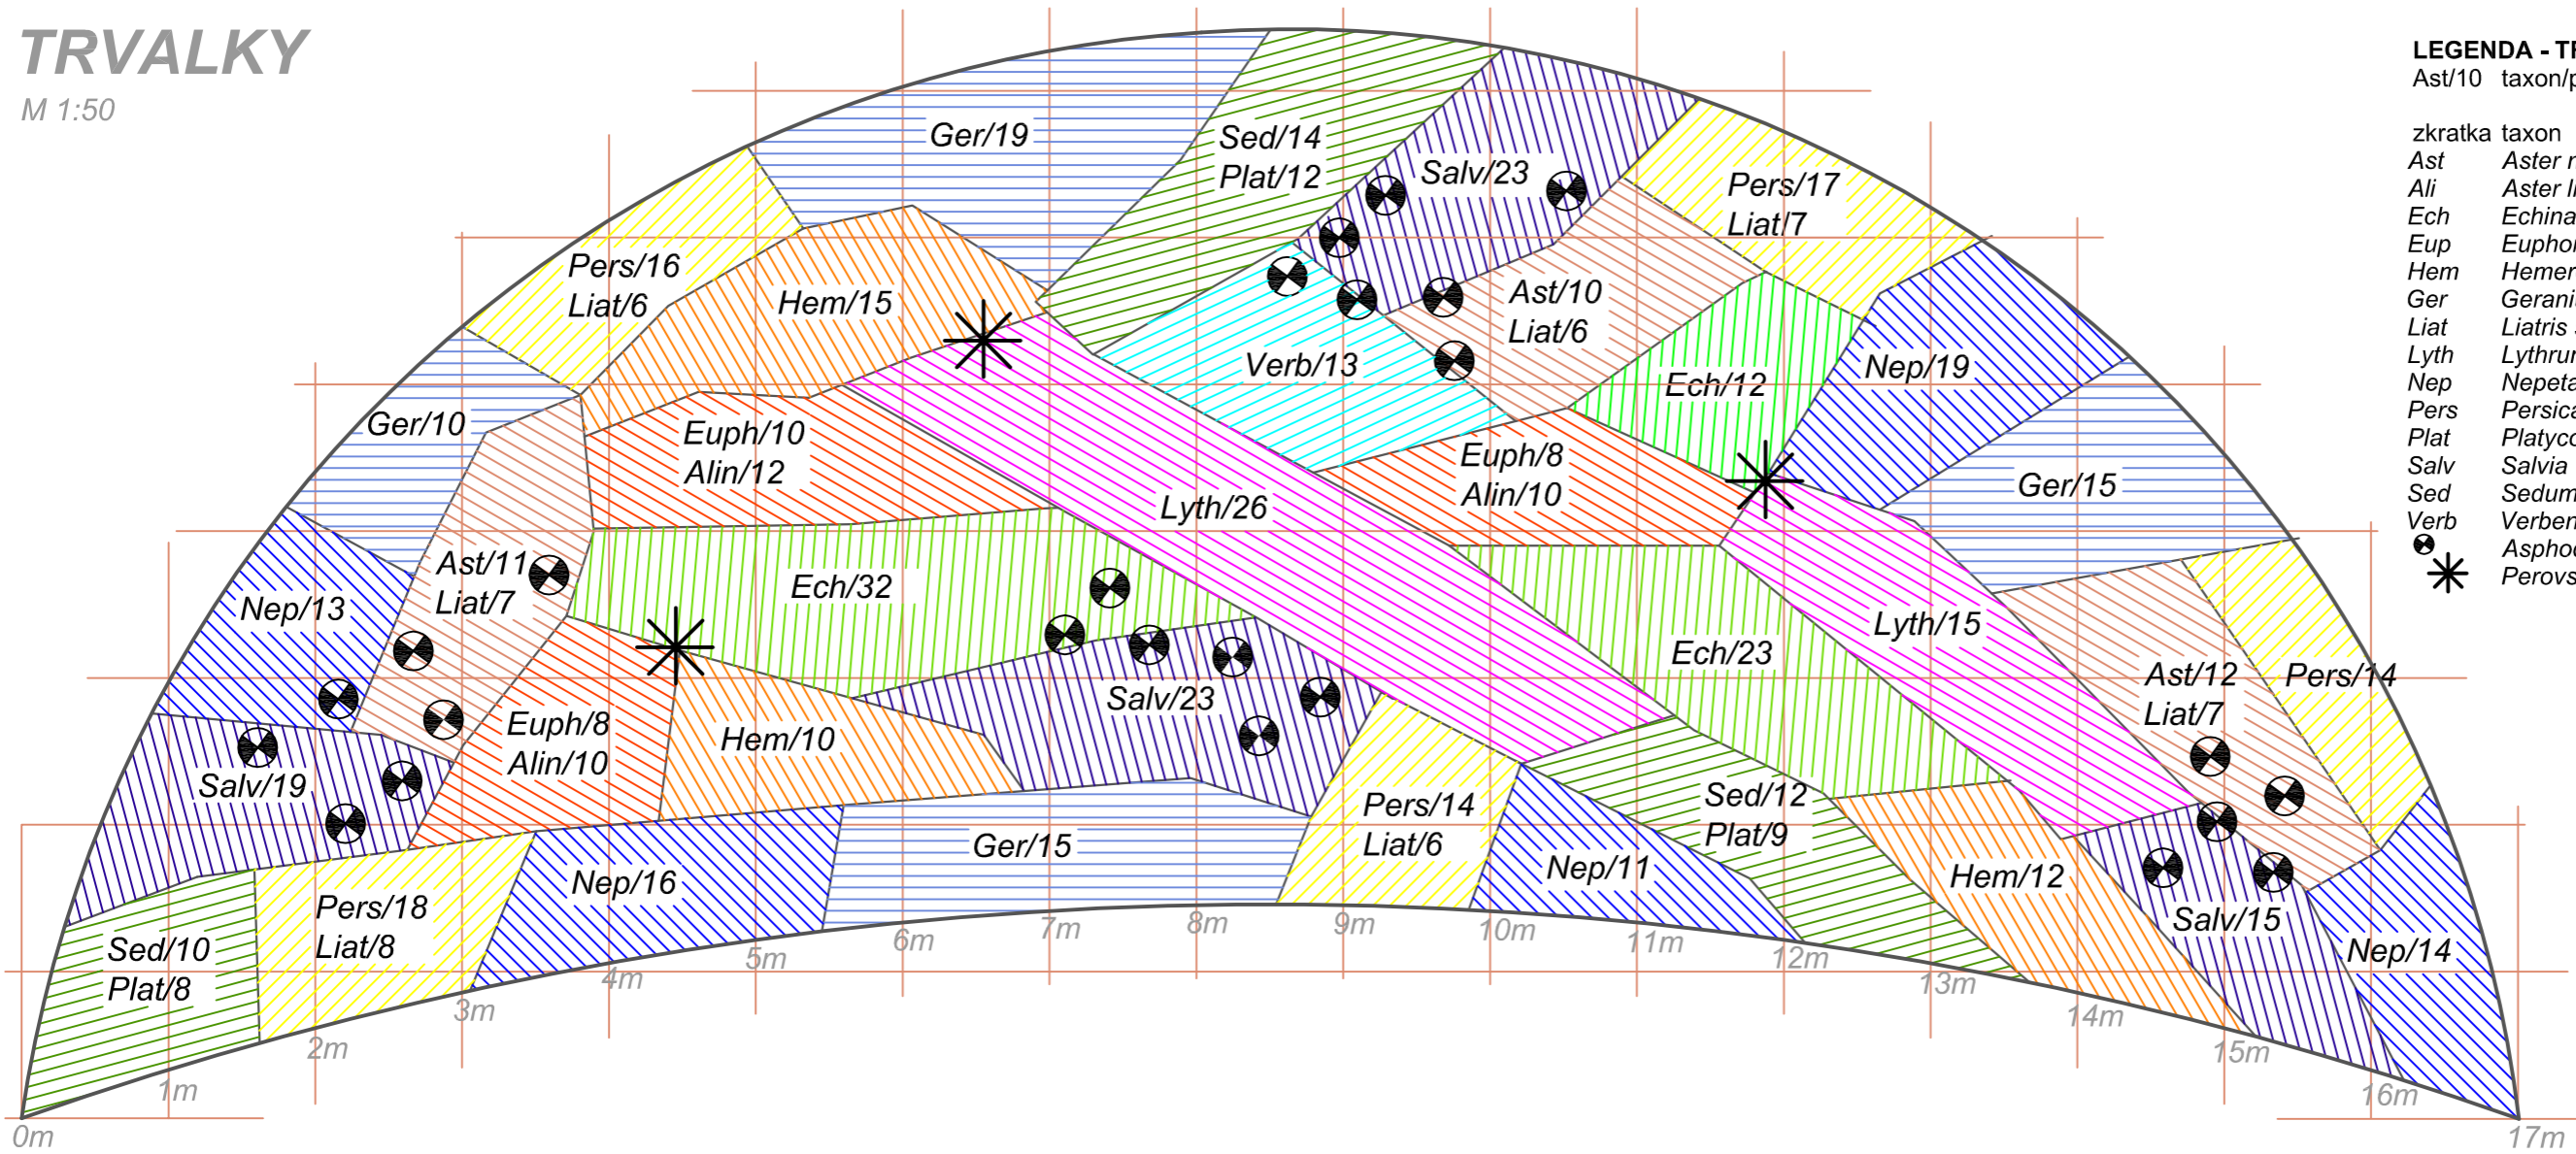

LEGENDA - TRVALKY

Ast/10 taxon/počet kusů

zkratka taxon

- Ast Aster novi-belgii 'Blütenmeer' (33 ks)
- Ali Aster linosyris (32 ks)
- Ech Echinacea purpurea 'Alba' (67 ks)
- Eup Euphorbia polychroma 'Purpurea' (26 ks)
- Hem Hemerocallis 'Corky' (37 ks)
- Ger Geranium 'Rozanne' (59 ks)
- Liat Liatris spicata 'Kobold' (47 ks)
- Lyth Lythrum salicaria (41 ks)
- Nep Nepeta x faassenii (73 ks)
- Pers Persicaria affinis 'Darjeeling Red' (79 ks)
- Plat Platycodon grandiflorus 'Mariesii' (29 ks)
- Salv Salvia 'Caradonna' (80 ks)
- Sed Sedum 'Matrona' (36 ks)
- Verb Verbena hastata 'Blue Spires' (13 ks)
- * Asphodeline lutea (25 ks)
- * Perovskia atriplicifolia 'Little Spire' (3 ks)


Tabulka kvetení na záhonu

latinské jméno	ks	I.	II.	III.	IV.	V.	VI.	VII.	VIII.	IX.	X.	XI.	XII.
Asphodeline lutea	25												
Aster novi-belgii 'Blütenmeer'	33												
Aster linosyris	32												
Echinacea purpurea 'Alba'	67												
Euphorbia polychroma 'Purpurea'	36												
Hemerocallis 'Corky'	37												
Geranium 'Rozanne'	59												
Liatris spicata 'Floristan Weiss'	47												
Lythrum salicaria	41												
Nepeta racemosa 'Superba'	73												
Persicaria affinis 'Darjeeling Red'	79												
Perovskia atriplicifolia 'Little Spire'	3												
Platycodon grandiflorus 'Mariesii'	29												
Salvia 'Caradonna'	80												
Sedum 'Matrona'	36												
Verbena hastata 'Blue Spires'	13												
cibuloviny													
Allium aflatunense 'Purple Sensation'	50												
Allium atropurpureum	57												
Allium sphaerocephalon	500												
Tulipa batalinii 'Bright Gem'	350												
Tulipa praestans 'Fusilier'	440												

pozn.: doby kvetení jsou pouze orientační. Každá sezóna má rozdílný průběh a tím i daný začátek, délku a konec kvetení.
R = remontování v případě správného sestřihu

CIBULOVINY

M 1:100

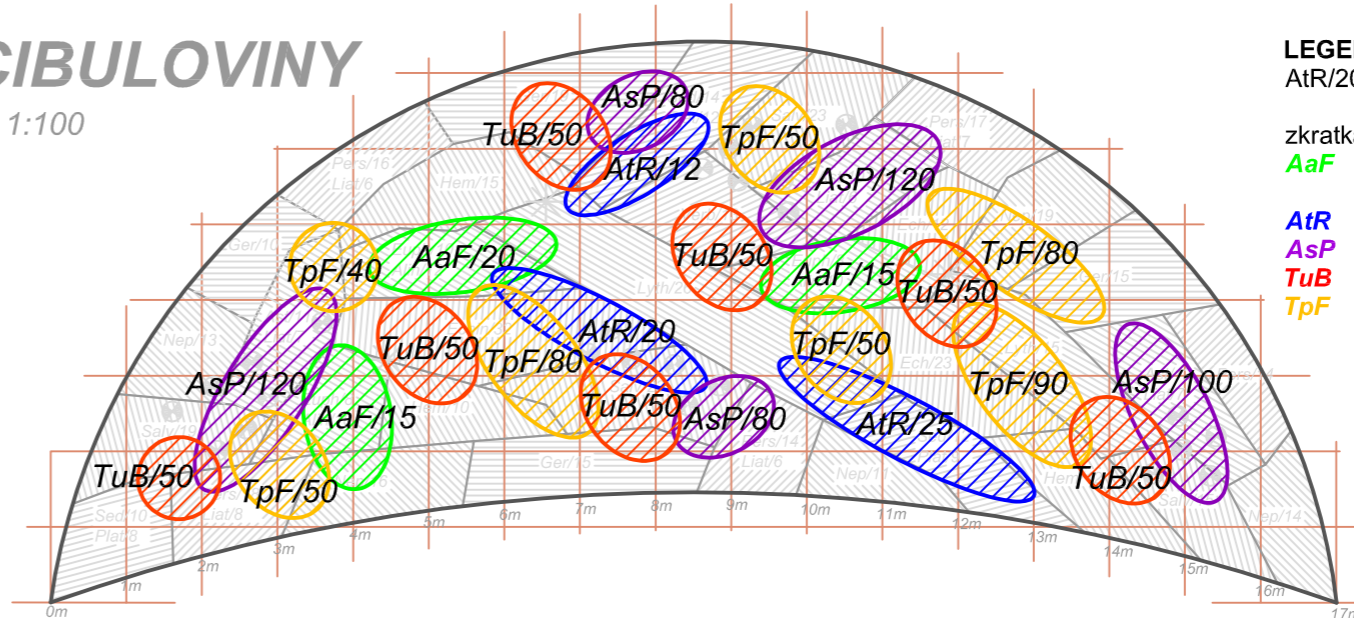


LEGENDA - CIBULOVINY

AtR/200 taxon/počet kusů

zkratka taxon

- AaF Allium aflatunense 'Purple Sensation' (50 ks)
- AtR Allium atropurpureum (57 ks)
- AsP Allium sphaerocephalon (500 ks)
- TuB Tulipa batalinii 'Bright Gem' (350 ks)
- TpF Tulipa praestans 'Fusilier' (440 ks)

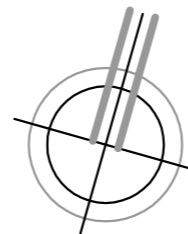

Zadavatel:
Hlavní město Praha, MHMP
Odbor městské zeleně a odp. hospodářství
Mariánské nám. 2/2, 110 01 Praha 1



Autor projektu: Ing. Adam Baroš, Ing. Ivana Barošová

Datum: 04/2014 Měřítko: 1:50, 1:100

Trvalkový záhon za Drahou, Stromovka - osazovací plán