


3NPE~50HZ 400V/TN-S

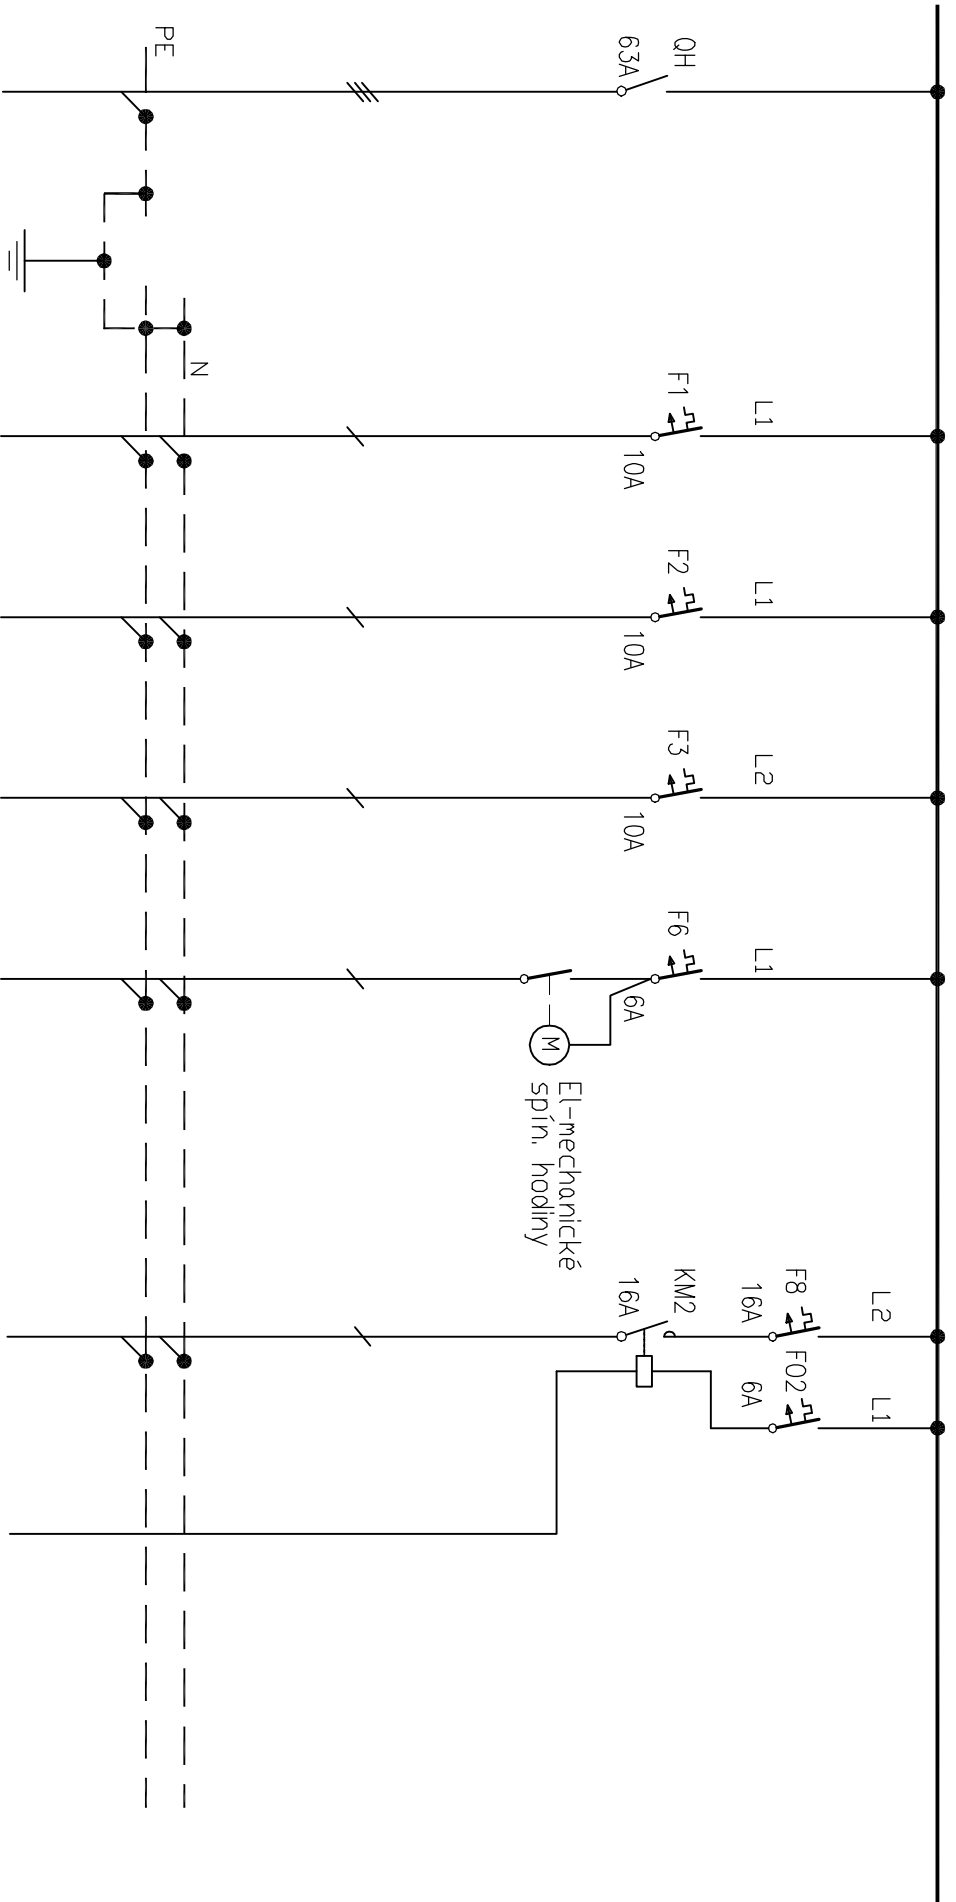

	CYKY-J 4x16	CY16 z/žl	CYKY-J 3x1.5	CYKY-J 3x1.5	CYKY-J 3x1.5	CYKY-J 3x2.5	CYKY-J 3x2.5	CYKY-J 3x2.5	CYKY-J 3x1.5						
	PŘÍVOD z RE	Hlavní pospojování	SVĚTLA	SVĚTLA	SVĚTLA	SVĚTLA		BOILER	OVLÁDÁNÍ HDO						

PROJEKTANT	Milan Pečenka	INVESTOR	Hlavní město Praha, Mariánské nám.2, Praha 1	SCHEMA ROZVÁDĚČE	STUPEŇ	DVD
VYPRACOVAL		STAVBA	Objekt zázemí dětského hřiště_II		Č. VÝKRESU	LIST/LISTŮ
DATUM	03.2008			R	05-05	1/3