


3NPE~50HZ 400V/TN-S

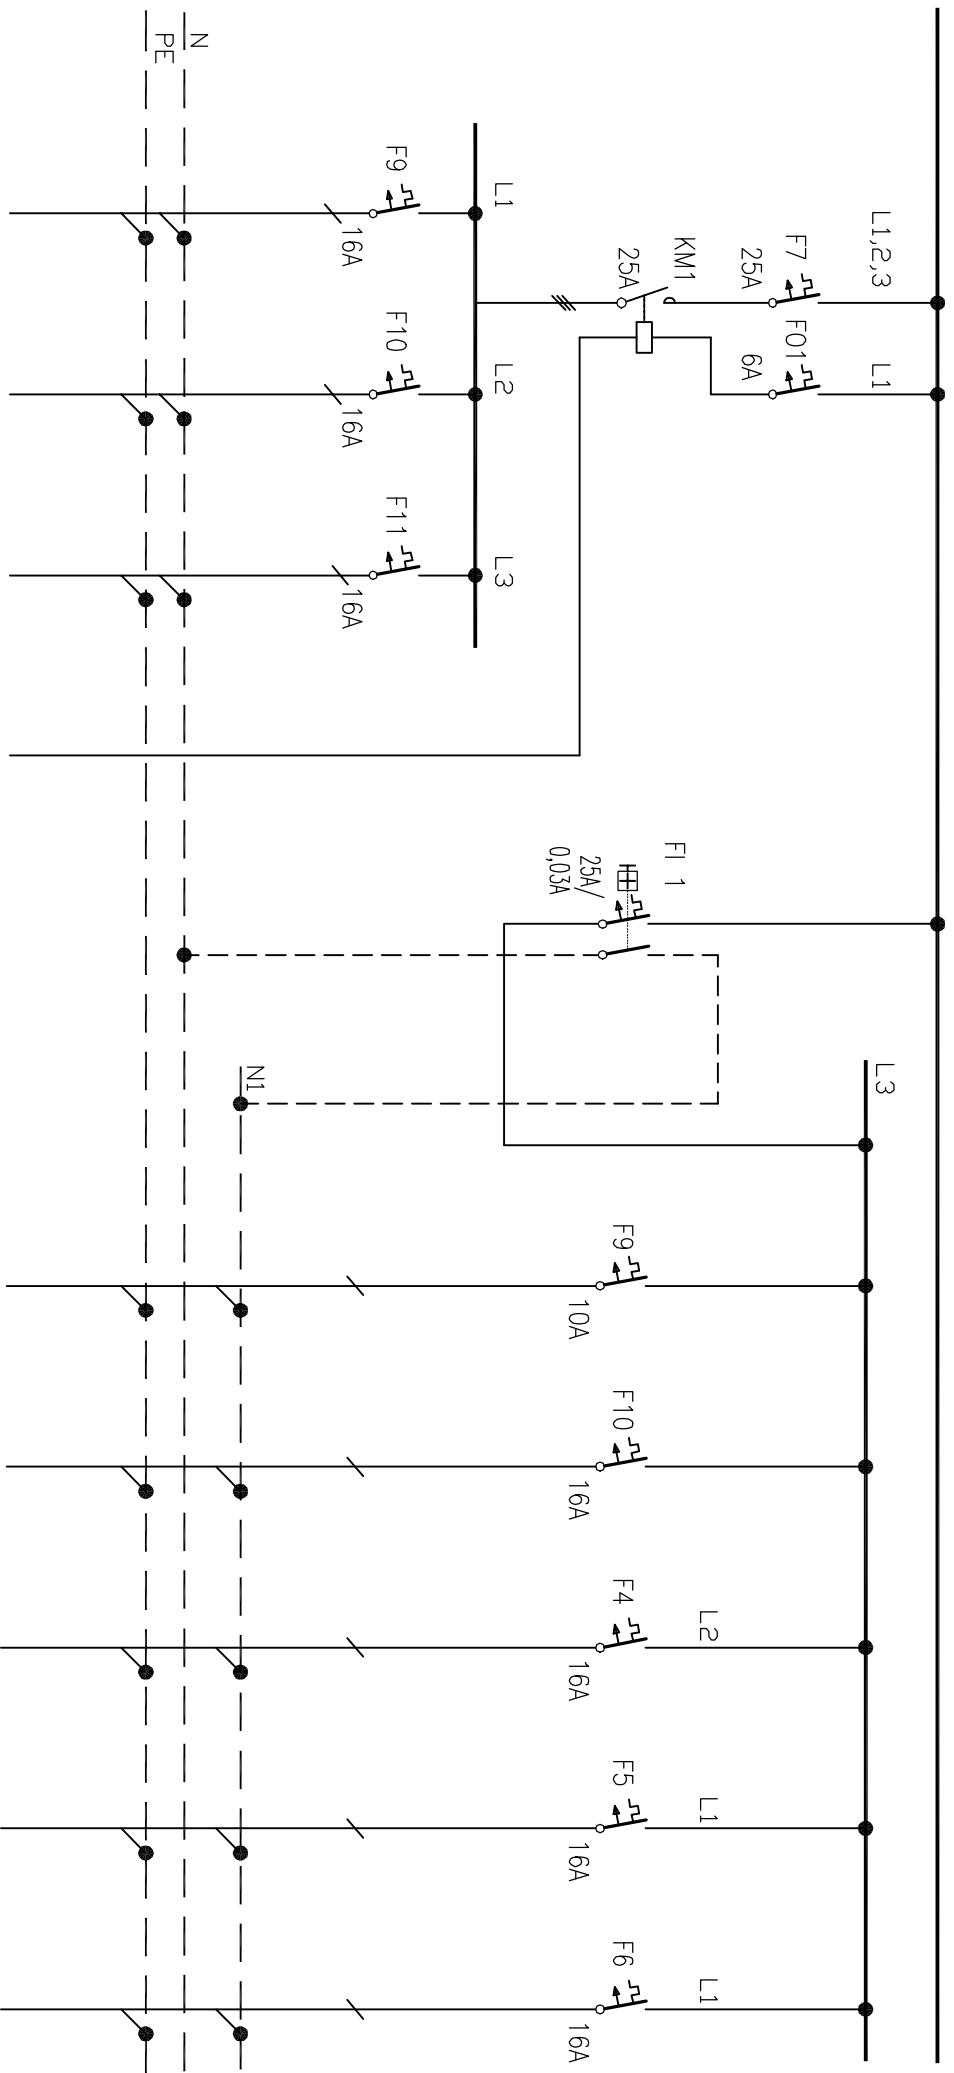

	7	9	10			12	13	4	5	19
	CYKY-J 3x2,5	CYKY-J 3x2,5	CYKY-J 3x2,5	CYKY-J 3x1,5		CYKY-J 3x1,5	CYKY-J 3x2,5	CYKY-J 3x2,5	CYKY-J 3x2,5	
	PŘIMOTOP	PŘIMOTOP	PŘIMOTOP	OVLÁDÁNÍ HDO	CHRÁNIČ	SVĚTLŮ	ZASUVKY	ZASUVKY	ZASUVKY	REZERVA
PROJEKTANT	Milan Pečenka									
VYPRACOVAL										
INVESTOR	Hlavní město Praha, Mariánské nám.2, Praha 1									
STAVBA	Objekt zázemí dětského hřiště_II									
DATUM	03.2008									
SCHÉMA ROZVÁDĚČE										
STUPĚŇ	Č. VÝKRESU 05-05									
DVD	LIST/LISTŮ 2/3									