




osa A

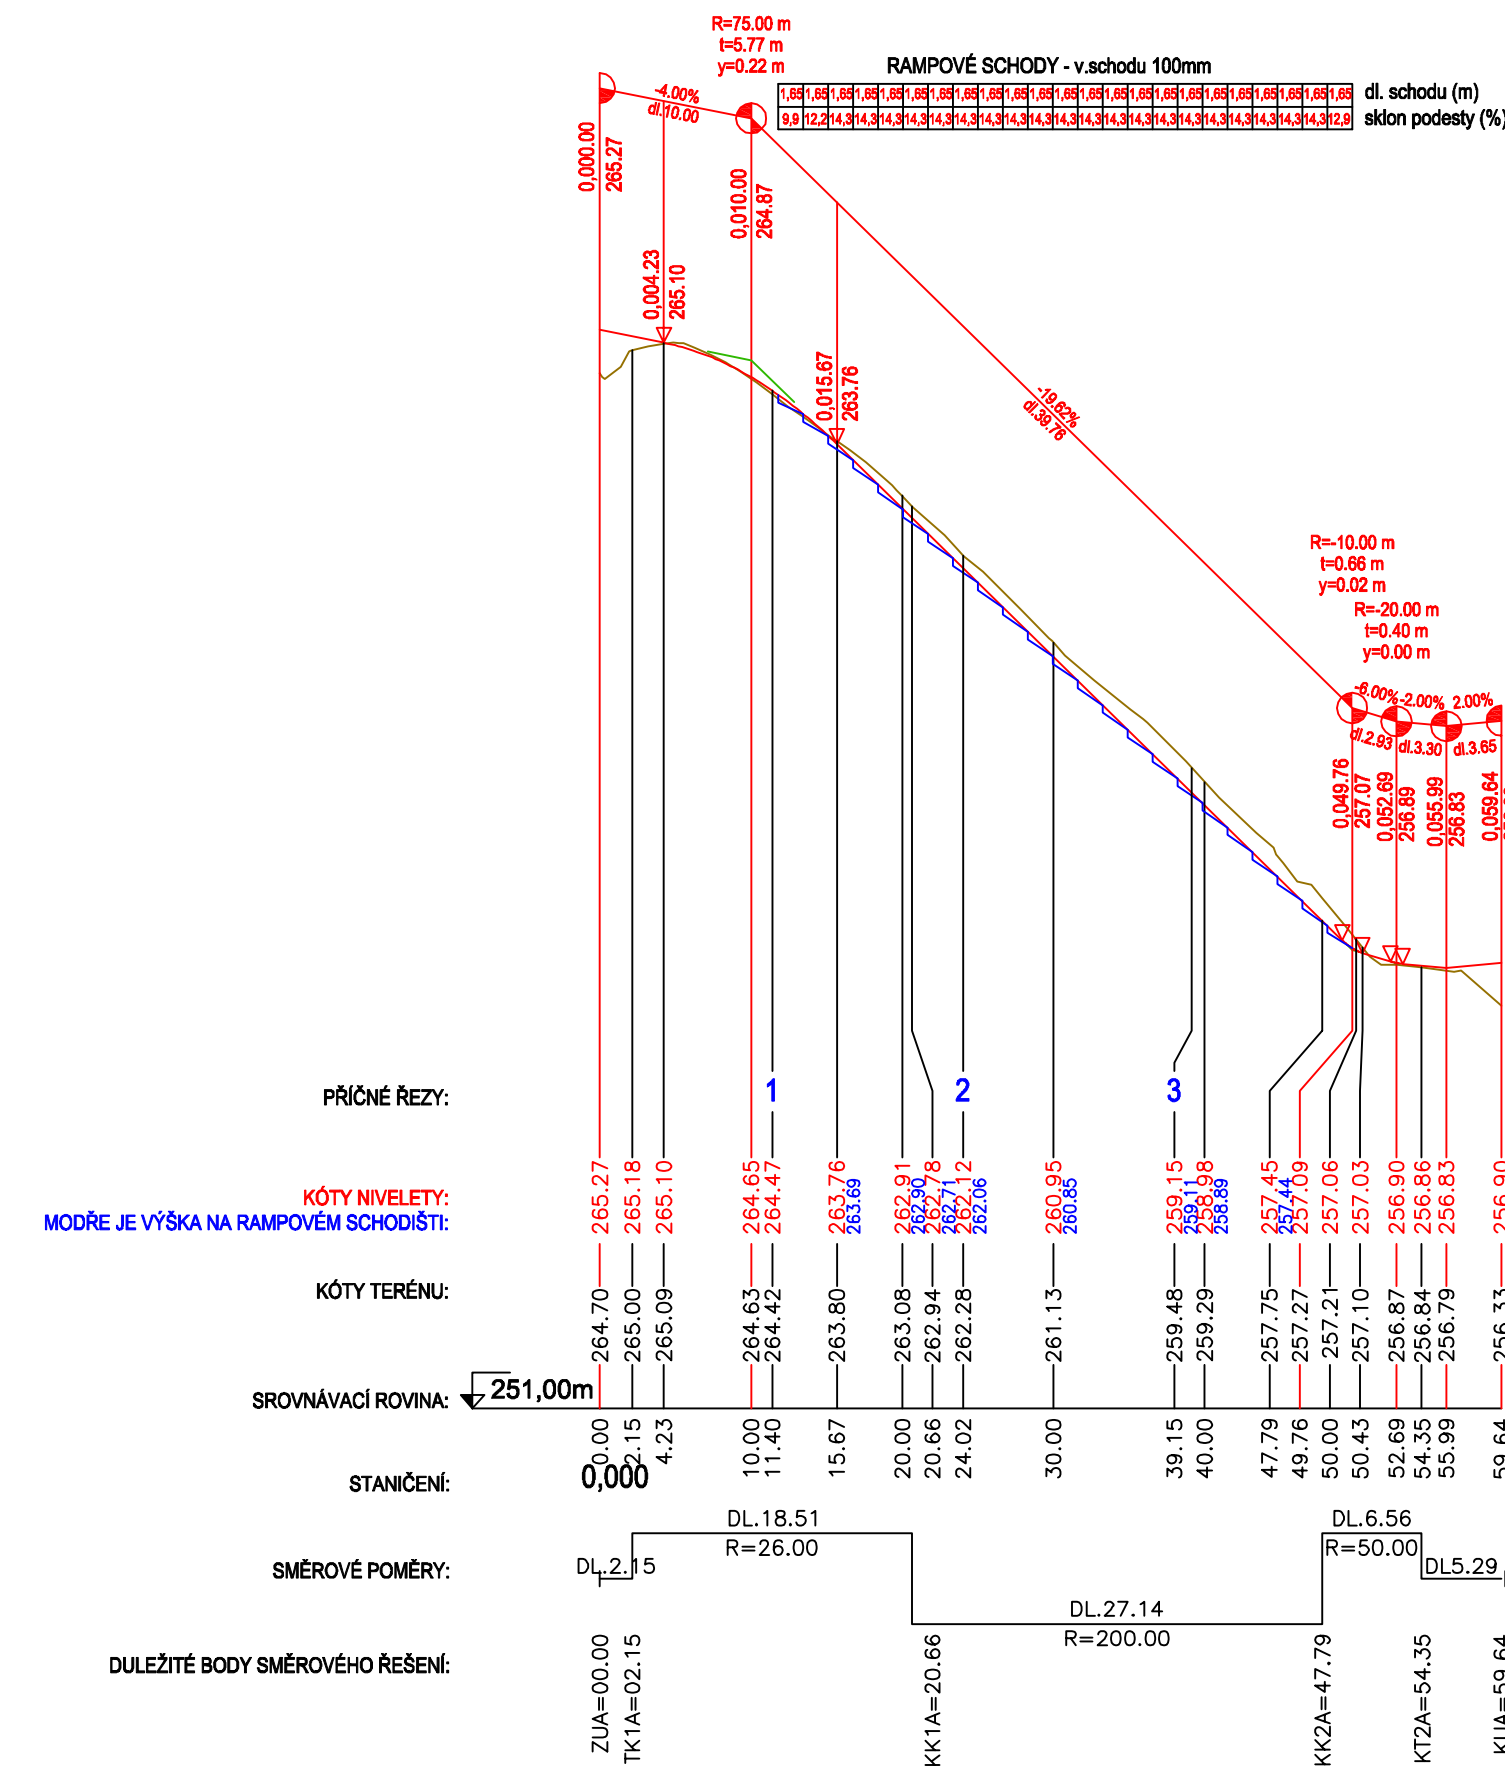

osa B

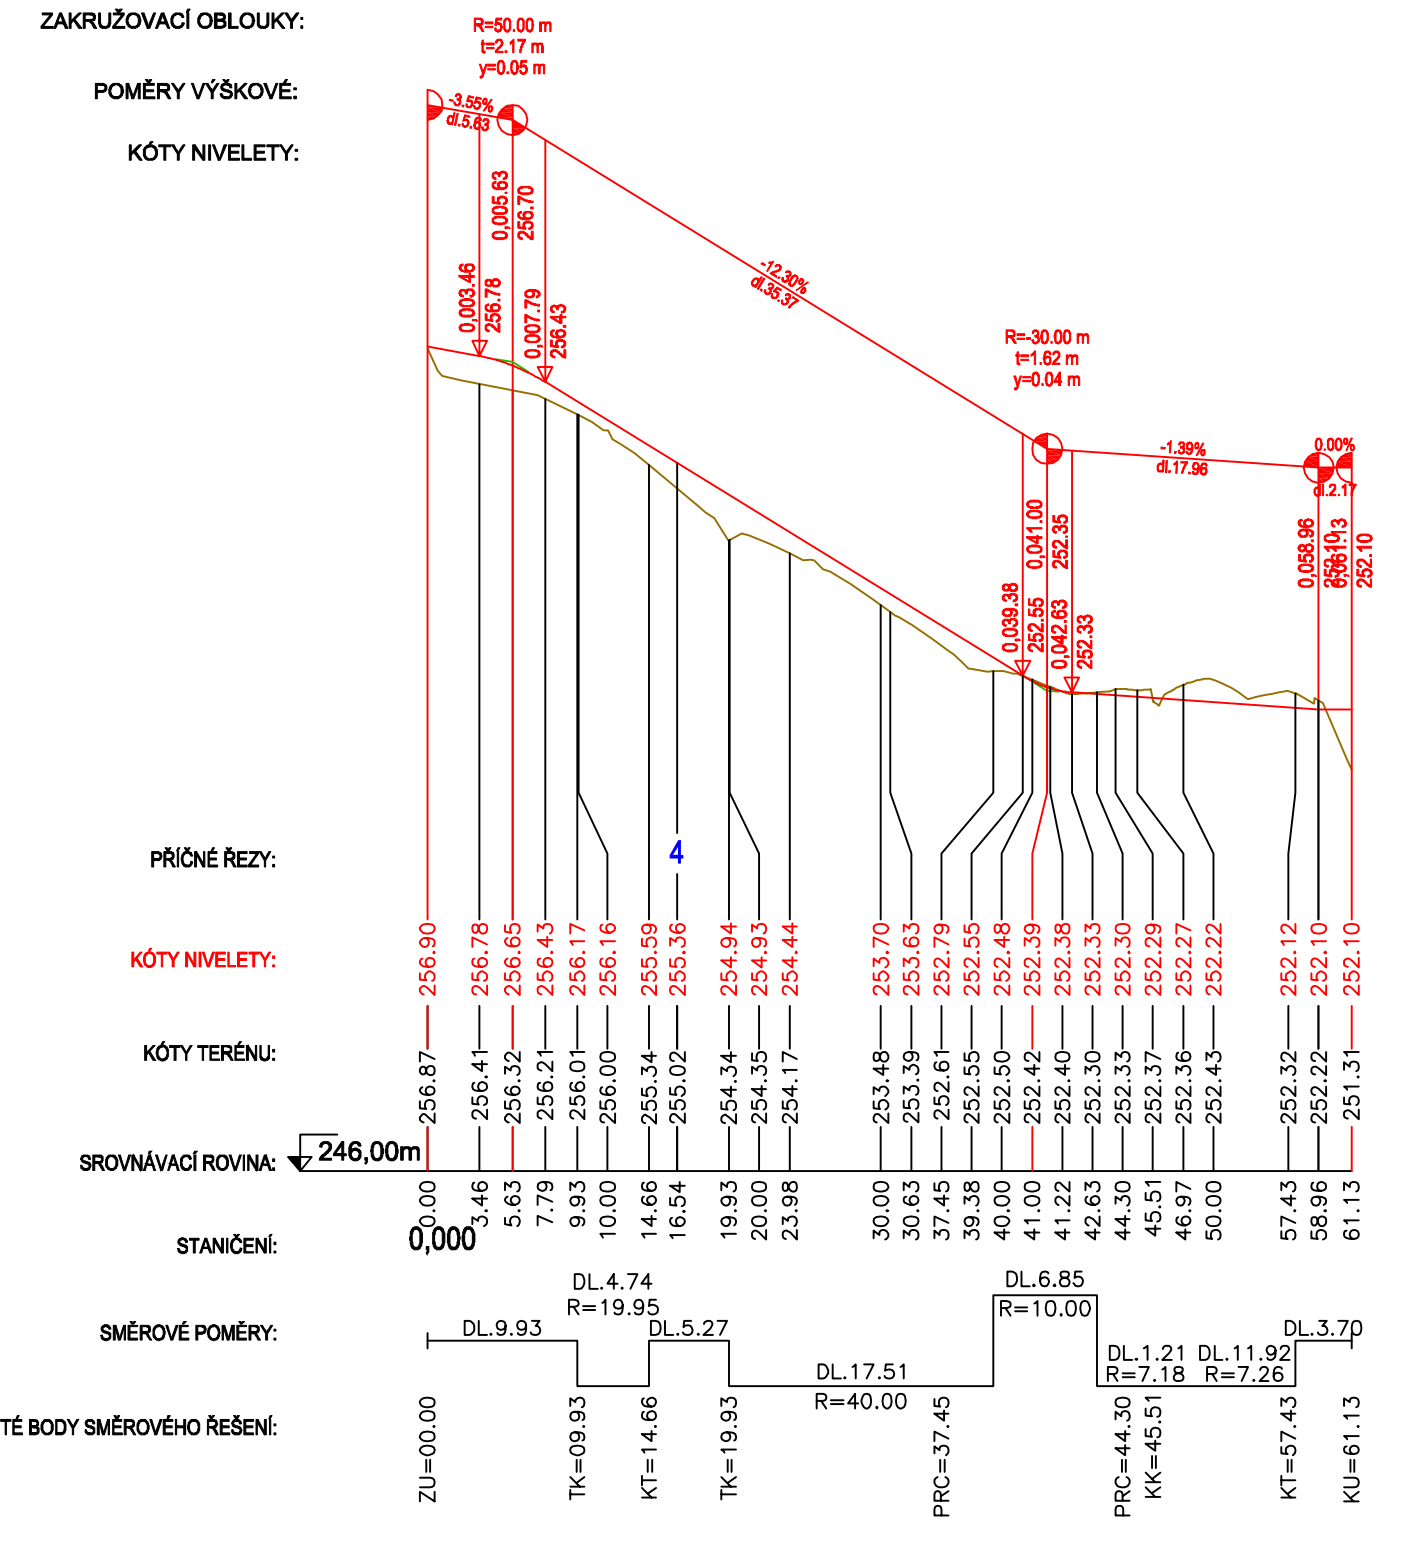

osa C

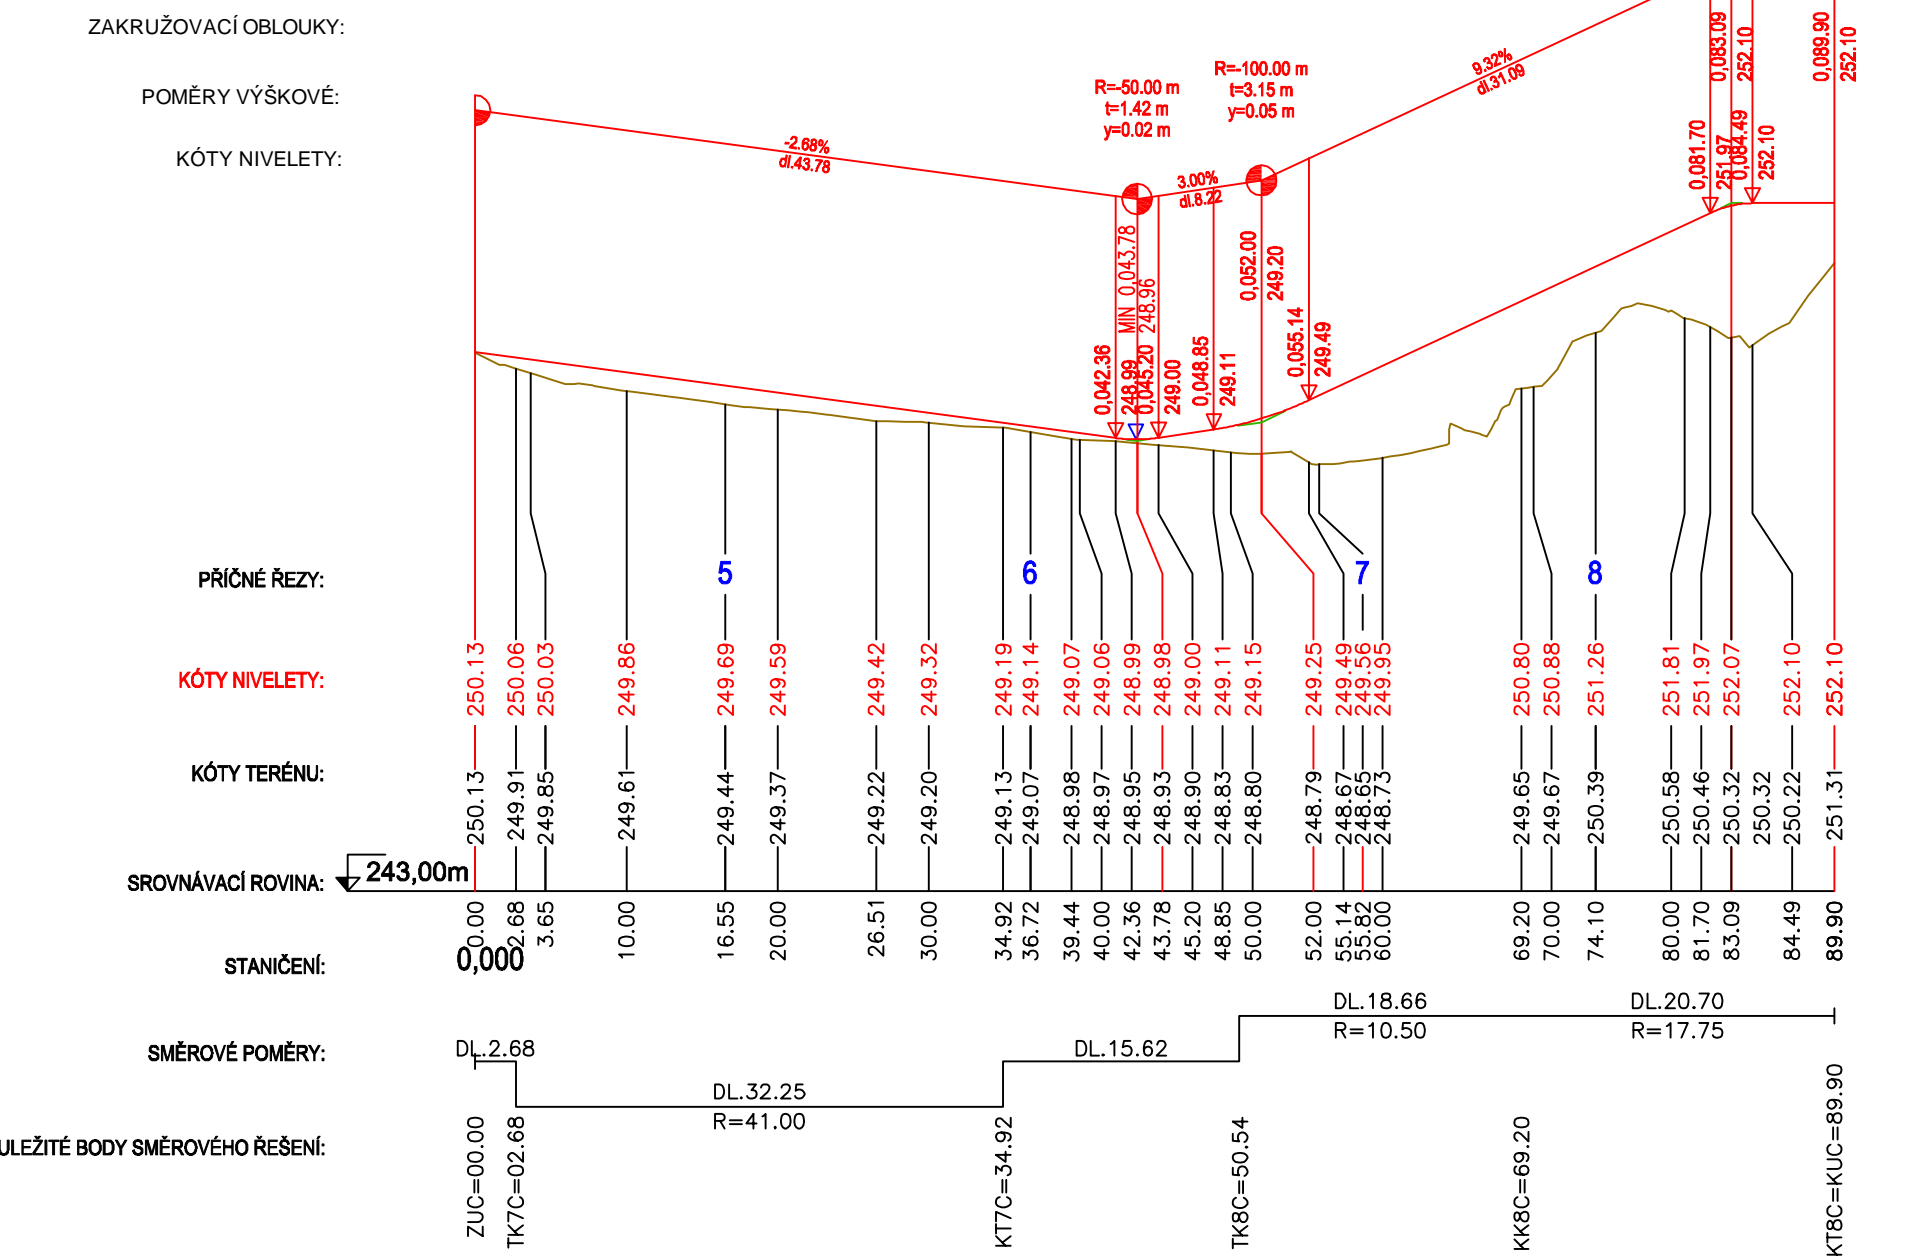

Dokumentace pro výběr dodavatele I - S.O.32-7

Ing.arch. Magdalena Dandová Petra Bezruč 25/925 182 00 Praha 8	akce Obnova zahrady Kinských v Praze 5 Dětské hřiště II a obnova jeho okolí	paré
objednatel	Hlavní město Praha, Mariánské nám.2, Praha 1	
autorský návrh	Ing.arch. M.Dandová, Ing.arch. J.Kosnar	
vedoucí projektant	Ing.arch. M.Dandová	
projektant profese	Ing.M.Východil	
stupeň PD	dokumentace pro provedení stavby	část PD Terénní úpravy, parkové cesty a zpevněné plochy formáty 5xA4
datum	03 / 2008	obsah
měřítko	1:500/100	podélné profily č.v. 05