


Železniční uzel Praha - infrastruktura

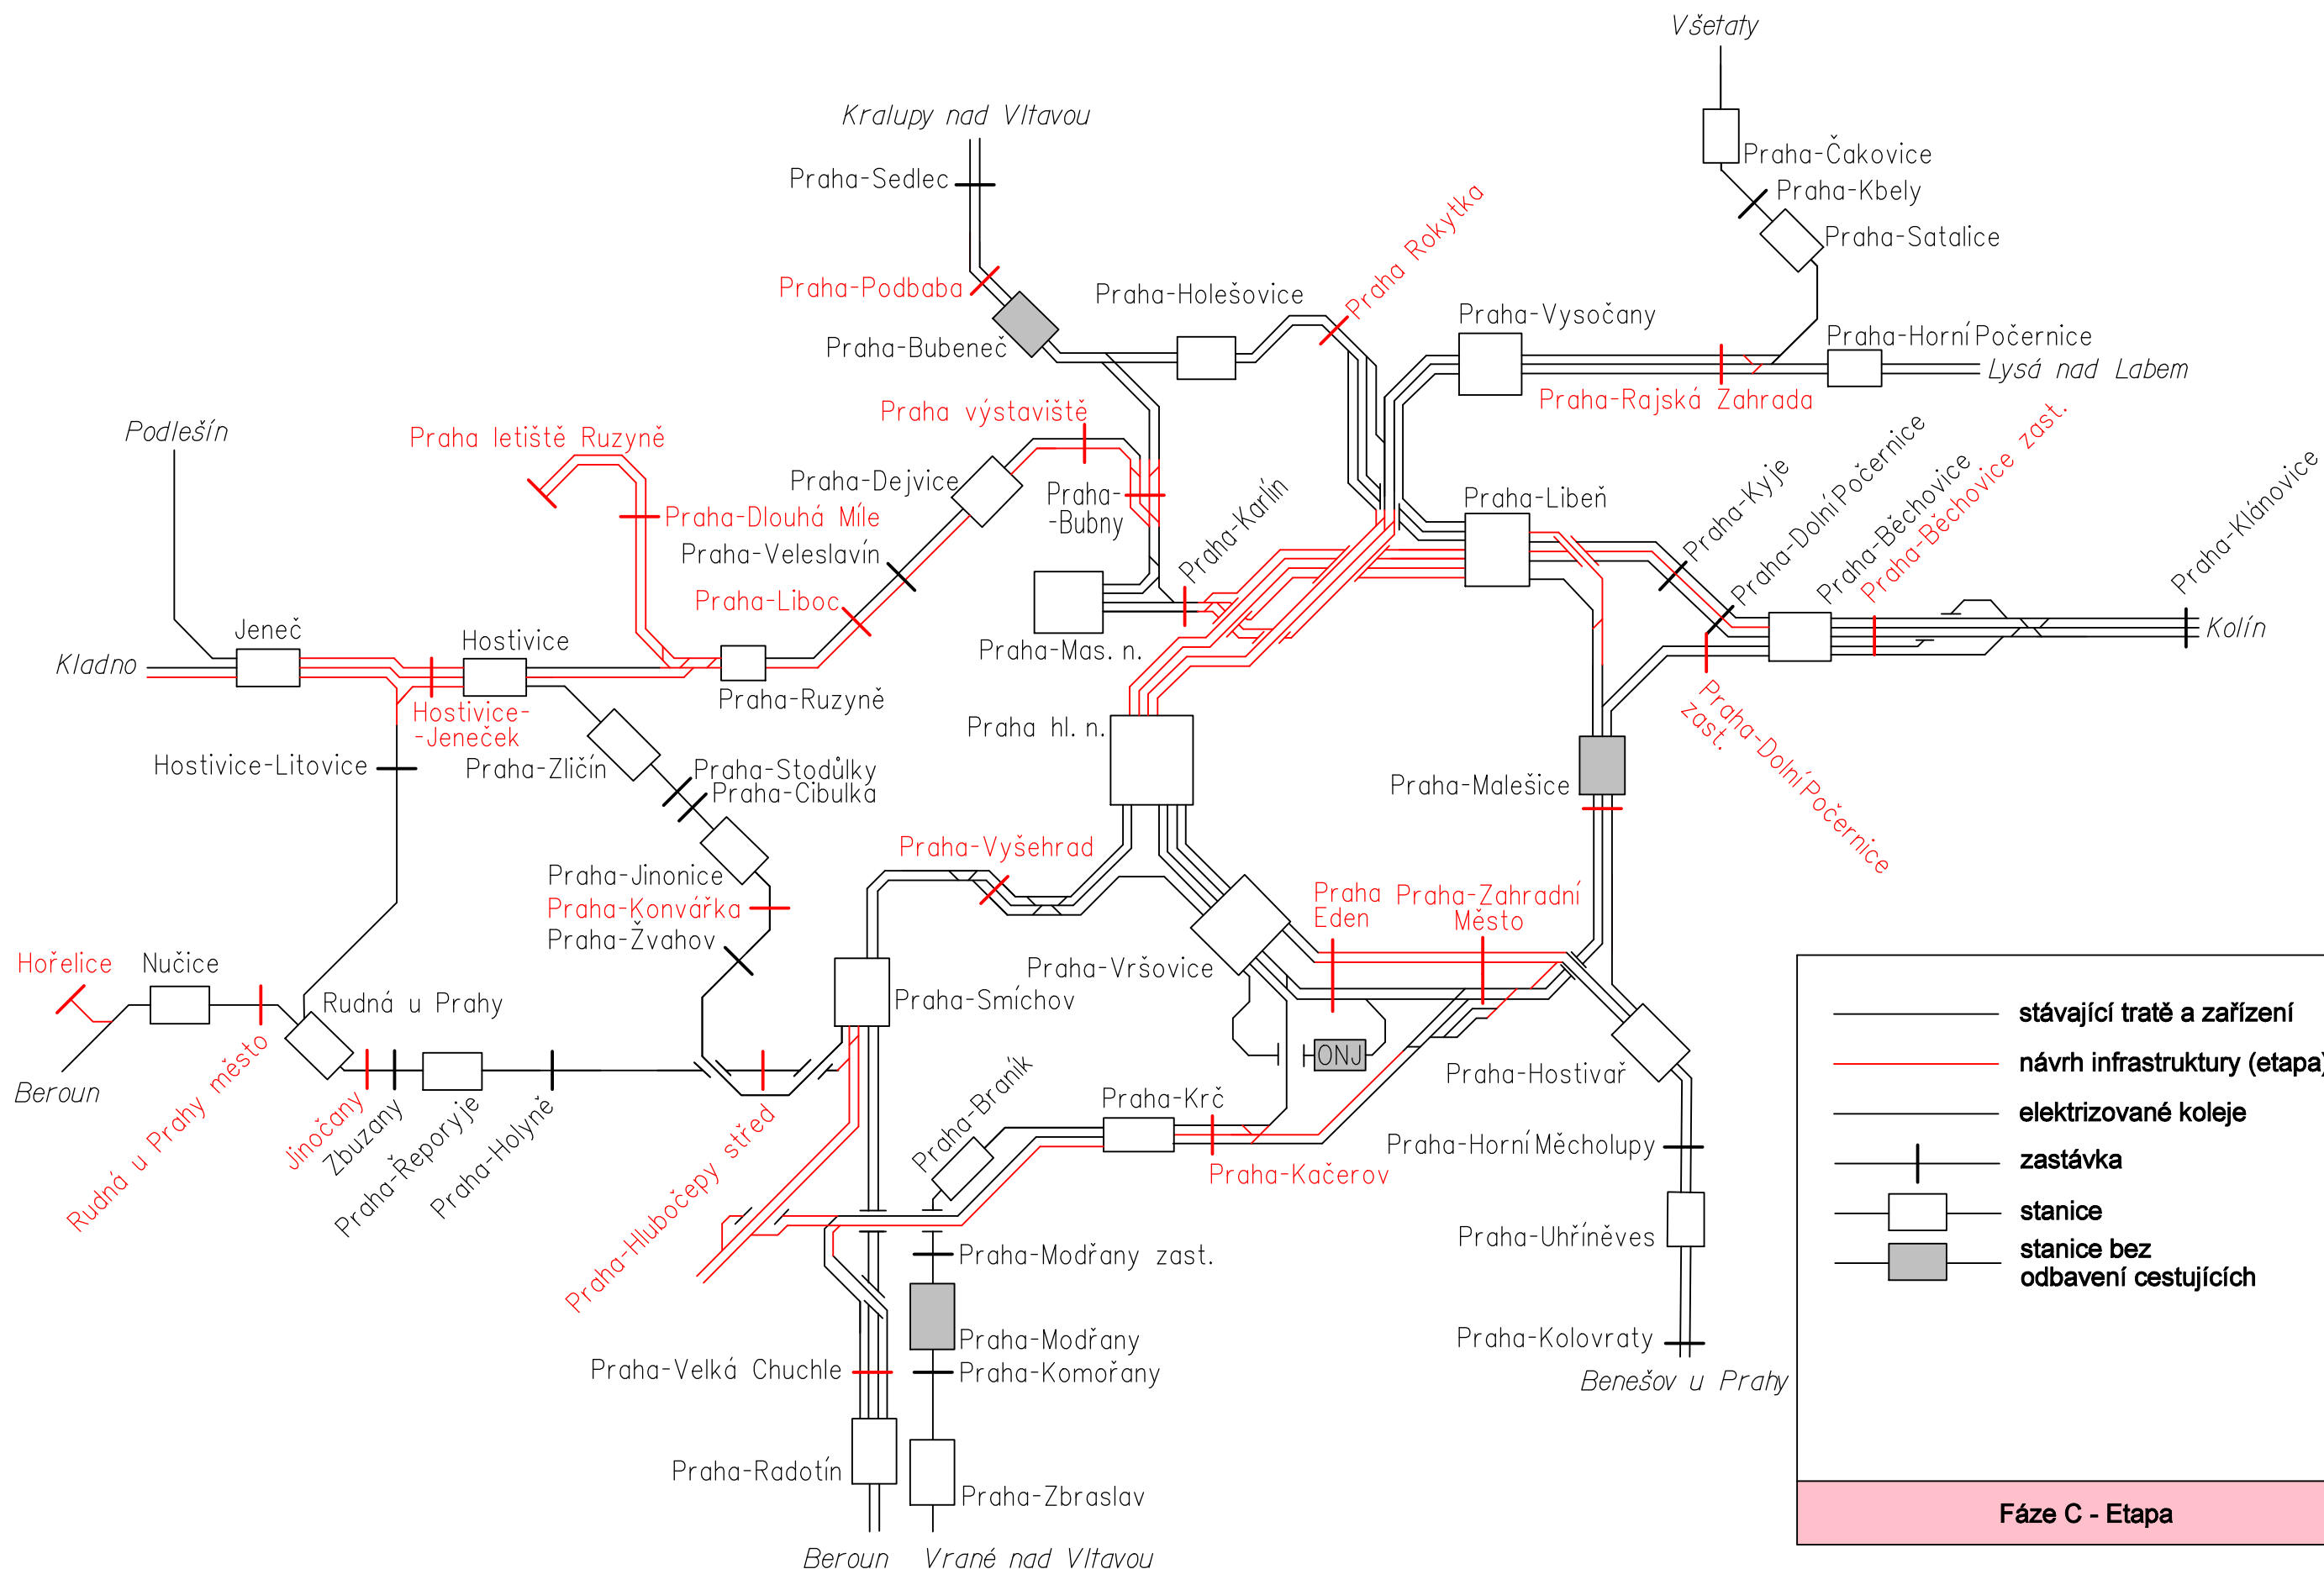

	stávající tratě a zařízení
	návrh infrastruktury (etapa)
	elektrizované koleje
	zastávka
	stanice
	stanice bez odbavení cestujících

Fáze C - Etapa