


PŮDORYS 1:25

PŮDORYS ZÁKLADU

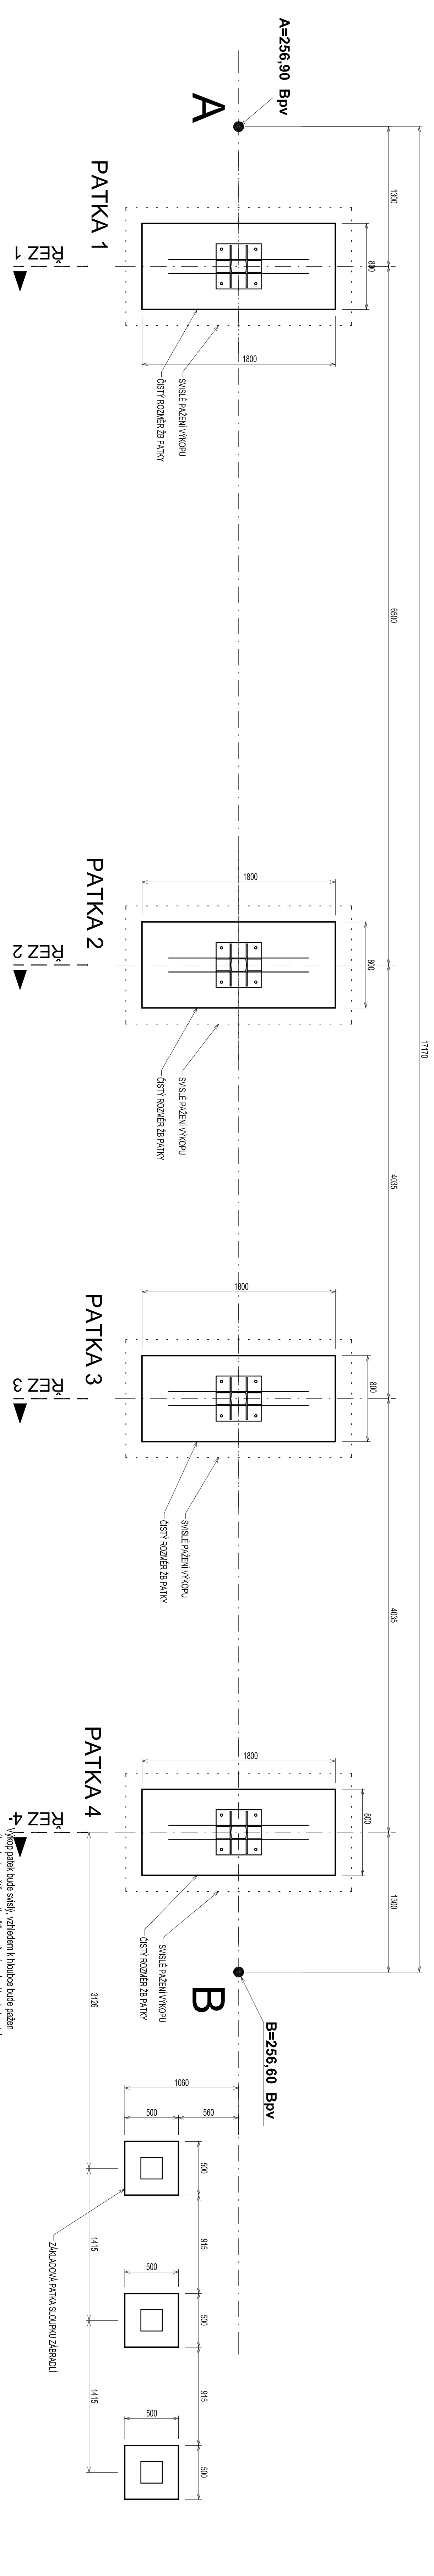

ZÁKLADY-PŮDORYS 1:25

POZNÁMKY:
 - VYTIČENÍ OSY LÁVKY A ZÁKLADU PROJECE GEOMET. VÝCHOZÍ JSOU BODY MAOSE LÁVKY AB
 - ROZMĚRY ZÁKLADU JSOU ČISTĚ, NESMÍ BÝT ZKRESENÝ PŘEKLENÍM
 - SVISLÝ VÝKOP PRO ZÁKLADY MUSÍ BÝT ZPŮJAZEN
 - PŮDORYSNÝ ROZMĚR VÝKOPU= ROZMĚR ZÁKLADOVÉ PATKY + TL PŮJAZEN

- Všechny dřevěné prvky jsou z masivního dřeva, neoběsné povrchová úprava vakuumováací impregnací WOLMANTEN CX10
- Základovou spánu musí převzít geotext.
- Základovou spánu musí převzít geotext.
- Vykop zátěk bude vsytlý, vztlakem k hrozbě bude patán výkop bude zvláštní o kousku pážen zvláštního odkažděním rozměr Zb základy nesmí pážen zmešit

- Povrchová úprava všech nosných stěn, včetně spojovacího materiálu, je žlutě ztvárnění, a hladiní vzhled upraven rábřem - reakčním základním rábřem + základním rábřem Schmidt a vnější barvou Schimma-Schmieschen lak odstín bílá s tmavě šedou, C.200.
- Údaje uvedené na výkresech doplňuje technická zpráva
- Na osově a detailu konstrukce je nutné před provedením stavby zpracovat detailovou dokumentaci a předložit ji k odsouhlasení zpracovateli předložit detaily bez dokumentace.

Dokumentace pro výběr dodavatele		A - 30.12.7	
Ing. arch. Magdalena Dvořáková Pražská Burzová 25/625 162 00 Praha 6	Dělné měřítko Objekt zázeení dělnského hřbitve II	Ing. arch. Miroslav Štěpánek Hlavní město Praha, Městská část Praha 1	stavě
autorový záměr	Ing. arch. Miroslav Štěpánek Ing. arch. Miroslav Štěpánek	Ing. arch. Miroslav Štěpánek Ing. arch. Miroslav Štěpánek	konstr.
vedoucí projektant	Ing. arch. Miroslav Štěpánek	Ing. arch. Miroslav Štěpánek	konstr.
projektant pozemek	Ing. arch. Miroslav Štěpánek	Ing. arch. Miroslav Štěpánek	konstr.
státní PD převzatí stavby	Ing. arch. Miroslav Štěpánek	Ing. arch. Miroslav Štěpánek	konstr.
datum měřítka	03/2008 1:25	PŮDORYSY	1044 01.04