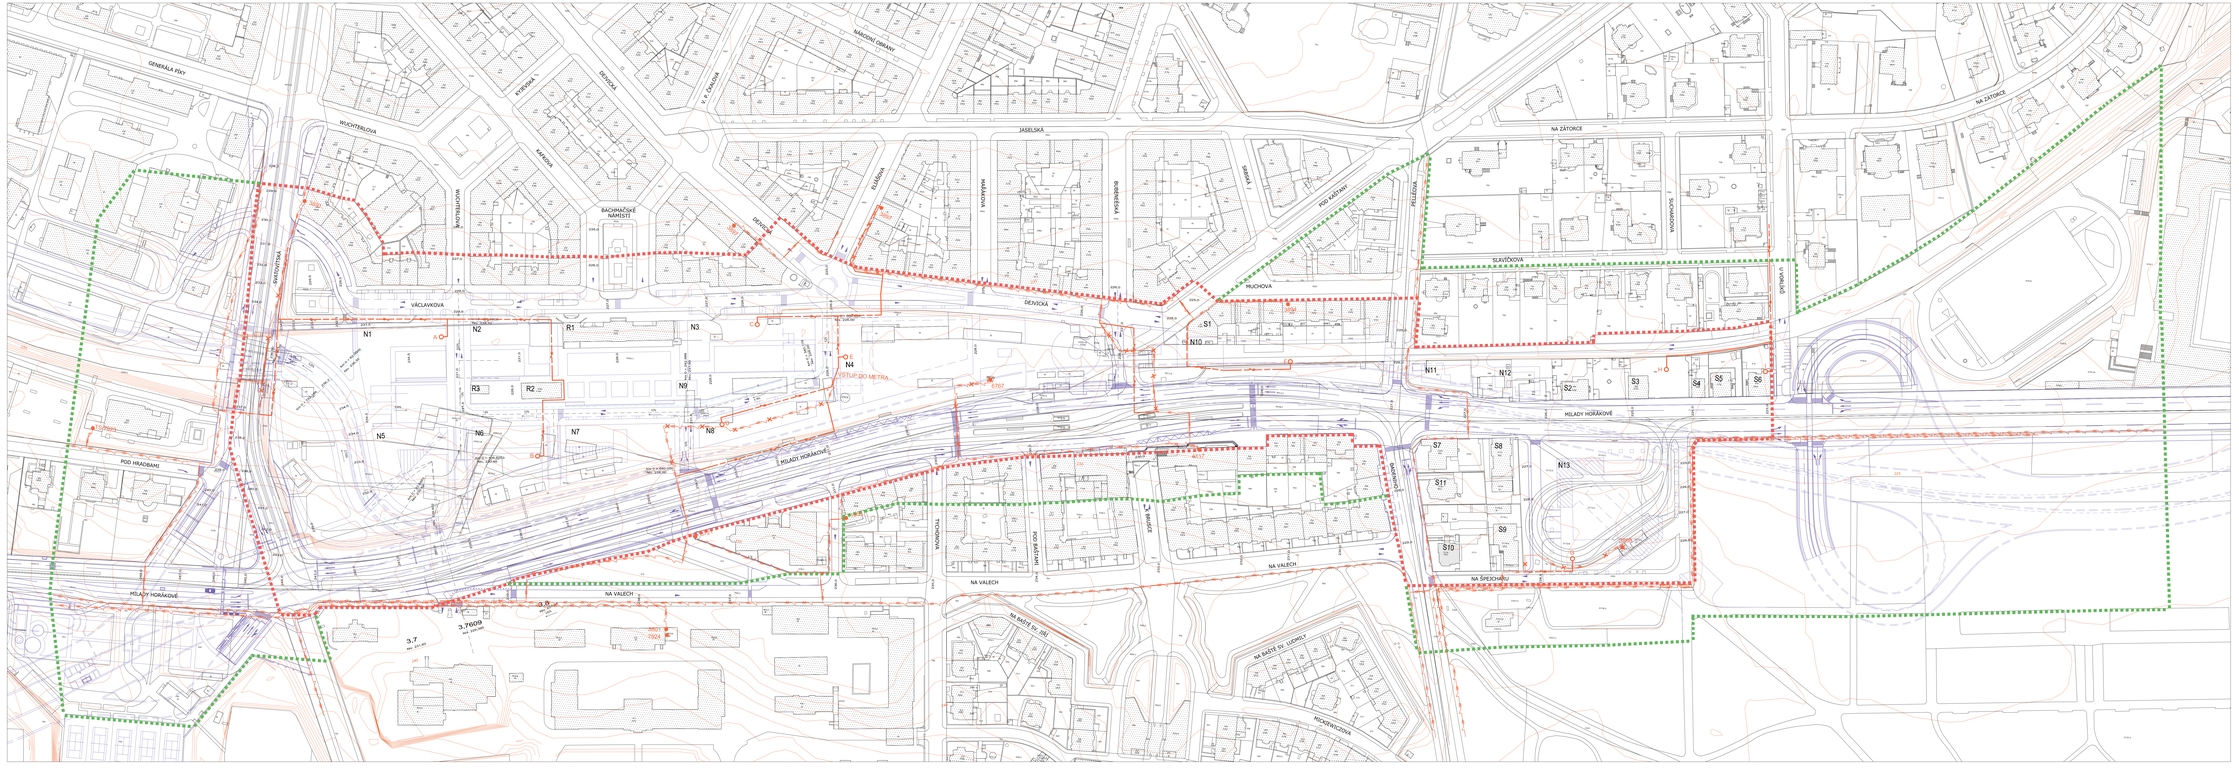

HRANICE ŘEŠENÉHO ÚZEMÍ

HRANICE ŠIRŠÍCH VZTAHŮ

HRANICE MĚSTSKÝCH ČÁSTÍ

HRANICE KATASTRÁLNÍCH ÚZEMÍ

HRANICE PRAŽSKÉ PAMÁTKOVÉ REZERVACE (VE SMYSLU ZÁKONA č. 20/1987 Sb.)

HRANICE PAMÁTKOVÝCH ZÓN (VE SMYSLU ZÁKONA č. 20/1987 Sb.)

ZÁJMOVÉ ÚZEMÍ PRAŽSKÉHO HRADU

ŠIRŠÍ ZÁJMOVÉ ÚZEMÍ PRAŽSKÉHO HRADU

OCHRANNÉ PÁSMO ŽELEZNICE

OCHRANNÉ PÁSMO METRA

OCHRANNÁ PÁSMA HLAVNÍCH ENERGETICKÝCH LINOVÝCH STAVEB (VE SMYSLU ZÁKONA č. 22/1994 Sb.) VYMEZENÍ FUNKČNÍCH PLOCH ÚPN HL. M. PRAHY

STÁVAJÍCÍ ZNOHOVÁNÍ ZAŘÍVÁ

STÁVAJÍCÍ KABELY 22 kV

STÁVAJÍCÍ TRAFOSTANICE 22/0,4 kV

NAVRHOVANÉ KABELY 22 kV

NAVRHOVANÉ TRAFOSTANICE 22/0,4 kV

AKCE :

HRADČANSKÁ - ŠPEJCHAR

URBANISTICKÁ STUDIE 02/2004

ZADAVATEL : HLAVNÍ MĚSTO PRAHA
Magistrát Hlavního města Prahy - sekce Úvar rozvoje hl. m. Prahy
Hradčanské nám. č. 8, 118 54 Praha 1

ZPRACOVATEL : A + R SYSTÉM s. r. o.
Dělnická 30, 170 00 Praha 7

SPOLUPRÁCE : METROPROJEKT PRAHA a.s.
I. P. Pavlova 2/1786, 120 00 Praha 2
PPÚ BABTIE s. r. o.
Vyžlovská 2243/36, Praha 10 Skalka

ČÁST : URBANISTICKÉ ŘEŠENÍ

PŘÍLOHA: T.4. - ZÁSOBOVÁNÍ EL. ENERGIÍ

MĚŘÍTKO : 1 : 1000

VYPRACOVAL : PPÚ BABTIE s. r. o.
Vyžlovská 2243/36, Praha 10 Skalka